HOLBROOK - ST. JOHNS U.S. HWY. 260.

SHEET NO. 4 FROM STA. 819+50 N.R.H. PROJ. W.P.H. 6A SEC. 11
T. 14 N. R. 25 E. TO STA. 1068+56.0 W.P.H. 6 B ON S. LINE S. LINE 32
T. 14 N. R. 26 E. DRAWN BY H.A. CARTWRIGHT MAR. 13, 1940.
SCALE 1" = 1000'

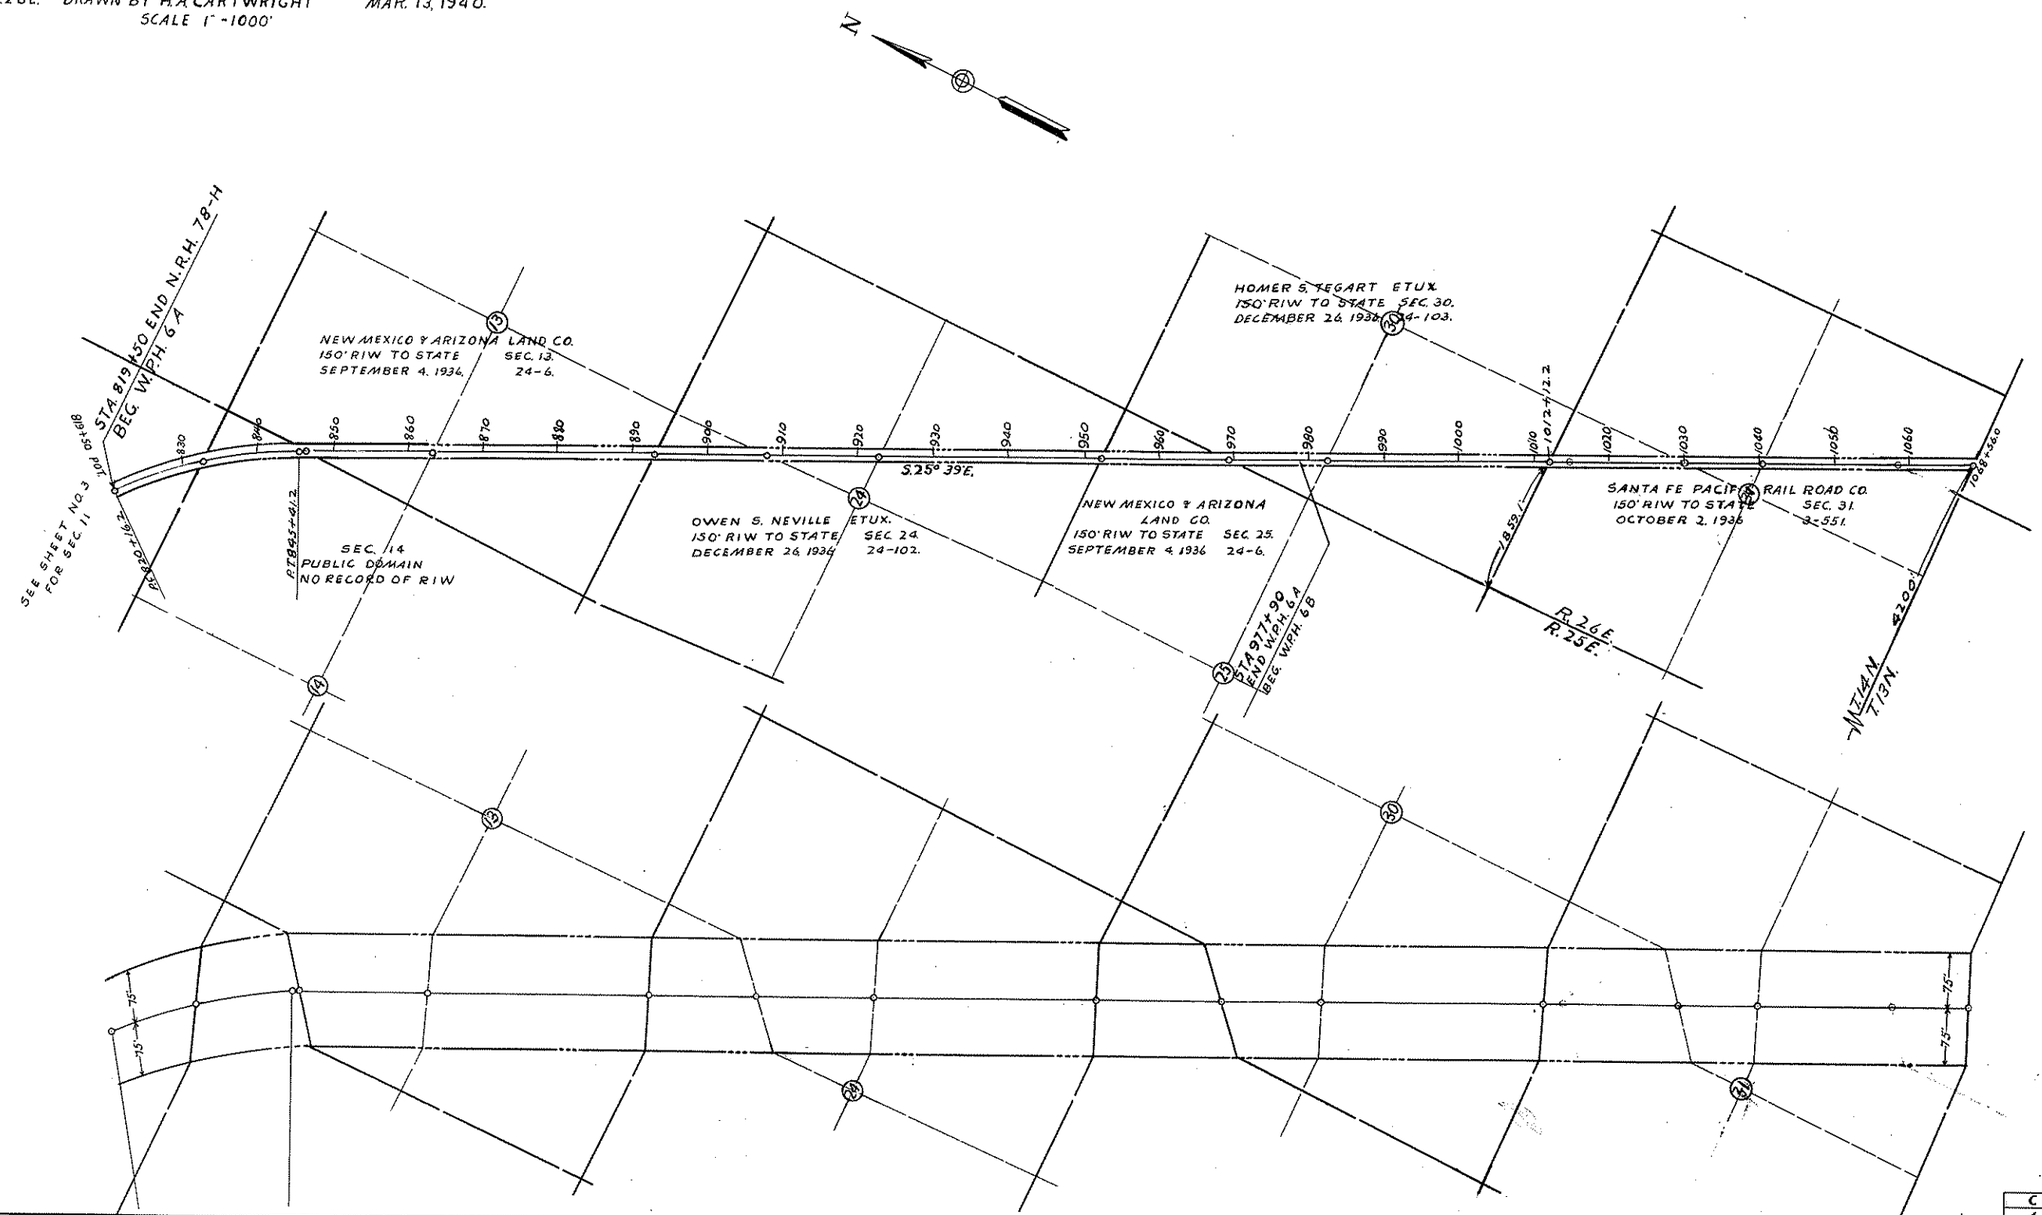

SCALE
R/W LENGTH 1" = 1000'
R/W WIDTH 1" = 100'

W.P.A. 665-02-3-20.

COUNTY	PAGE
APACHE	35

Click here for SR 180A Index