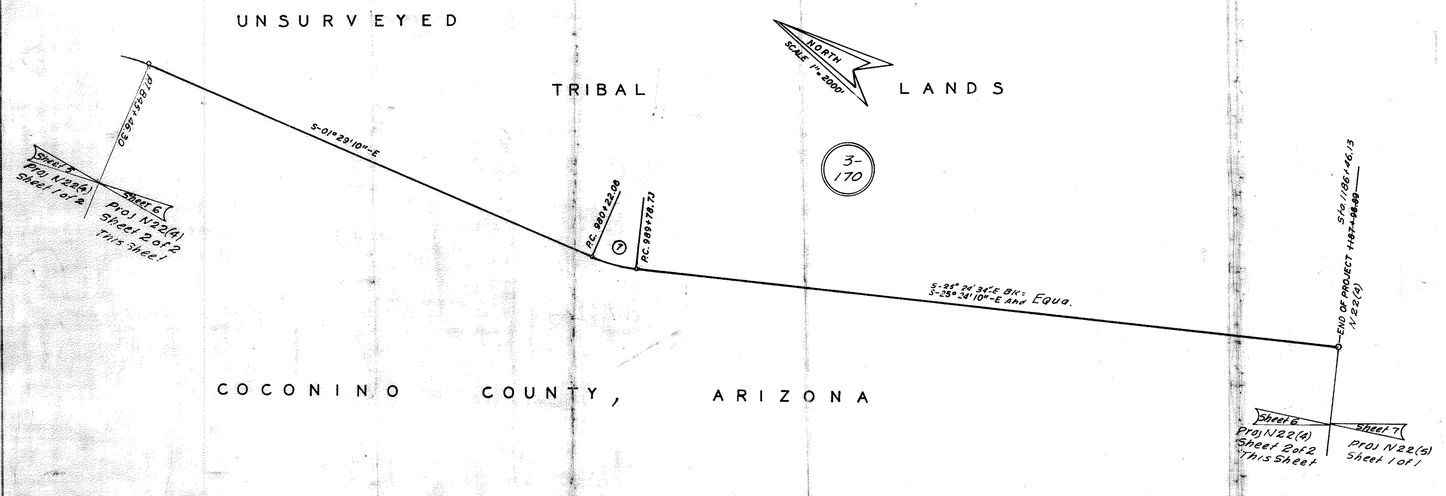

Δ = 23° 55'00" Lt.
D = 2° 30'
T = 483.44'
L = 956.67'

STATE ROUTE 98 FROM MP 302.00 TO MP 361.00 DESIGNATED AS A SCENIC ROAD PER RESOLUTION 2005-01-C-007, DOC. 2005-02410 RECORDED 01/31/2005 N.C.R.
PLAN MAINT.: GMTS CORP. 6-16-10

Arizona State Route 98
ADOT Project No. S-559-601
ADOT Right of Way Map No. B-3-T-606
Sheet No. 6 of 14

6

PROJECT N22(4)
SHEET 2 OF 2

Click here for SR 98 Index

Map No. B-3-T-606 Sheet 6 of 14