Click here for SR 77 Index

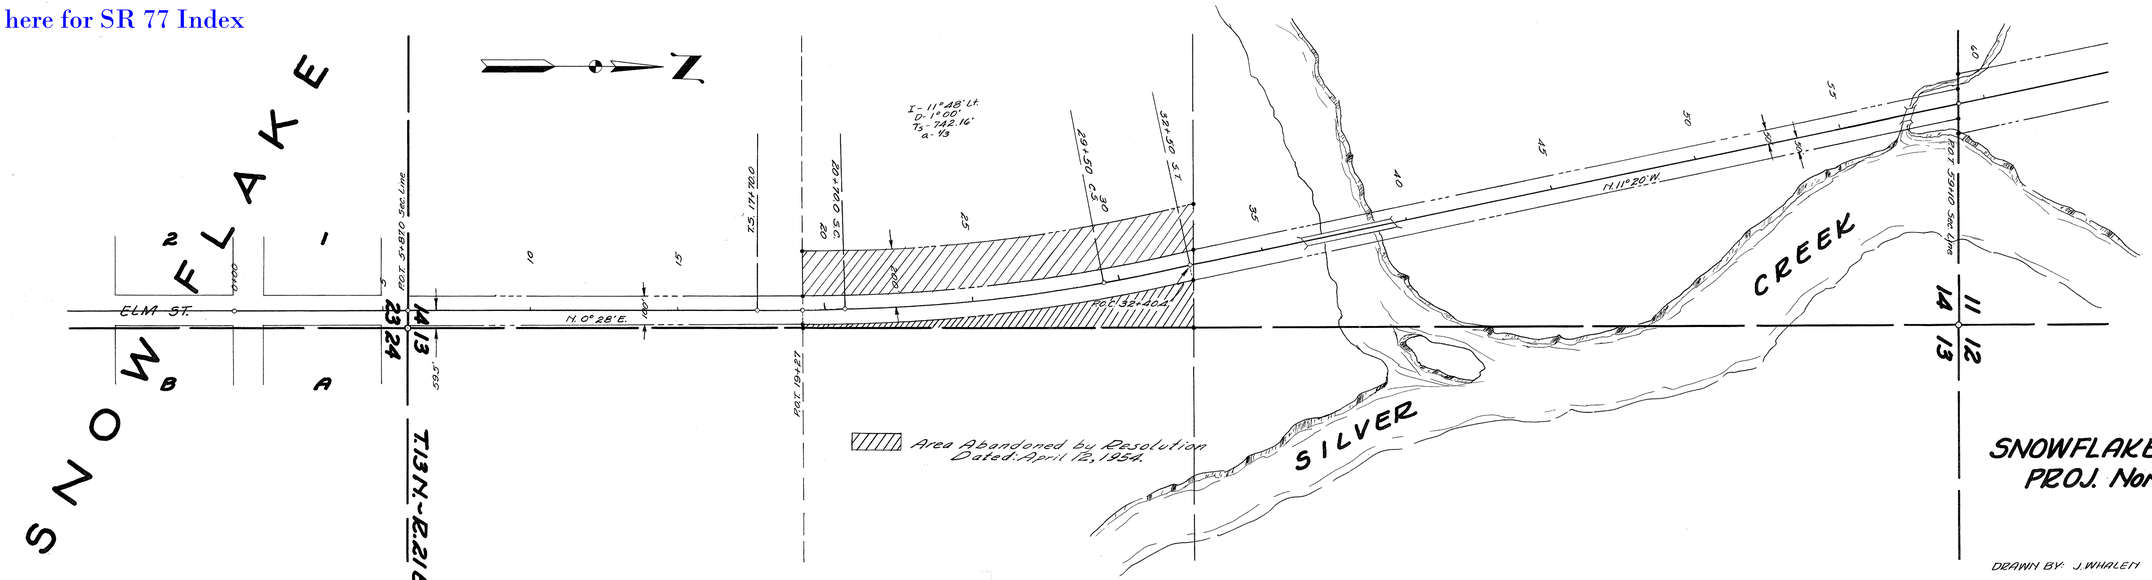

ST. 77
SNOWFLAKE - HOLBROOK HWY.
PROJ. NON F.A. 131-K (1942)

DRAWN BY: J. WHALEN DATE: 2-9-54 SCALE: 1" = 200'