GILA BEND ~ AJO, STATE HWY. 85

SHEET NO. 4. BEG. AT STA. 1306+18.8, F.L.H. 10A(1), ON N. LINE SEC. 24, T85~R6W, S. TO STA. 1031+54.5, ON S. LINE SEC. 10, T95~R6W. DRAWN BY JULIAN S. BAKER, JULY 30, 1941. SCALE ~ 1" = 1000'

DEPT. OF THE INTERIOR
400' R/W APPROVED BY THE DEPT. OF THE INTERIOR FROM STA. 1031+54.5 N. TO STA. 1408+40, JUNE 12, 1940.

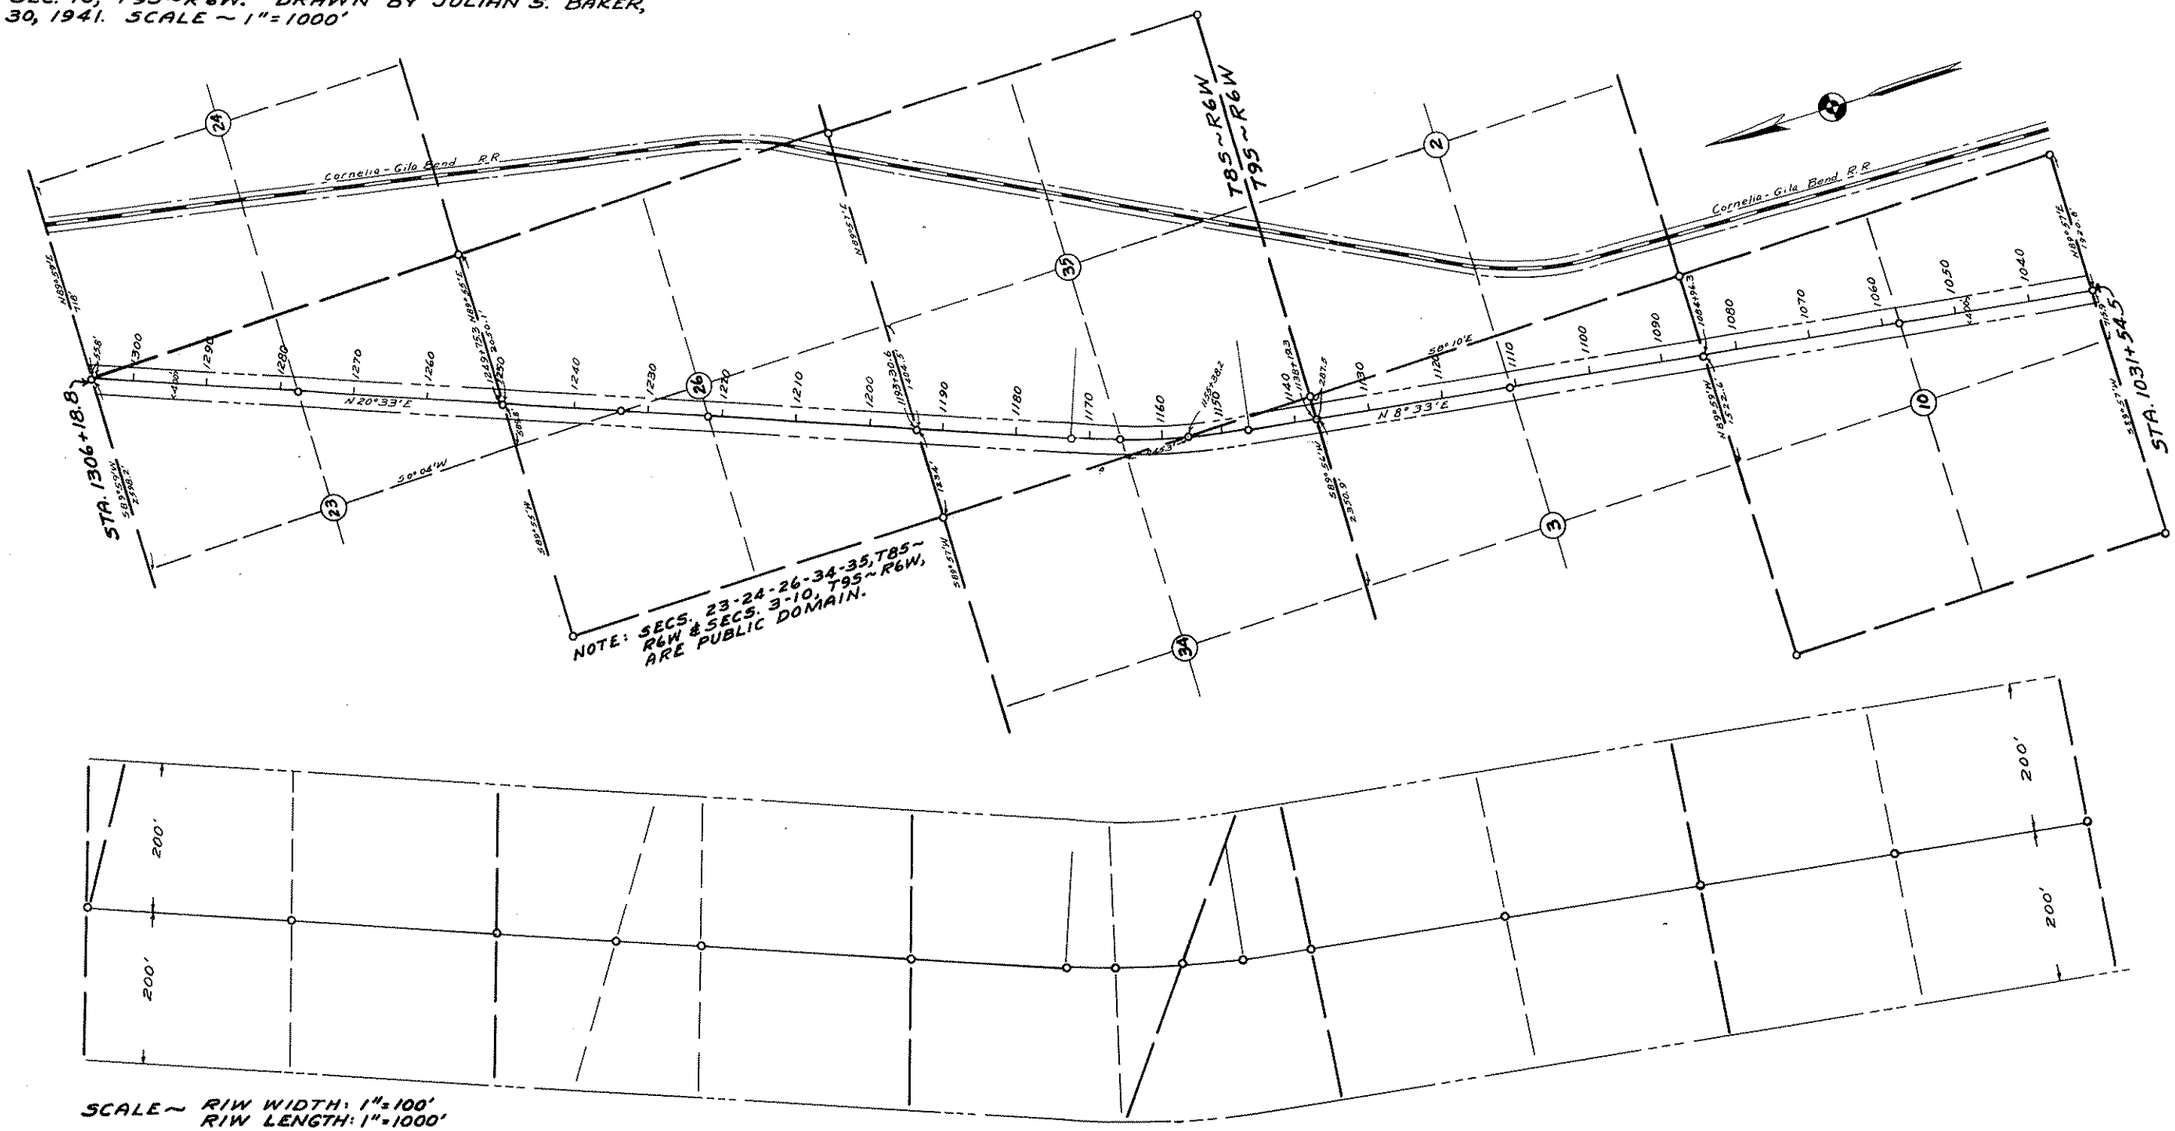

O.P. 165-1-02-45

COUNTY	PAGE
MARICOPA	60

Click here for SR 85 Index