11-T-282

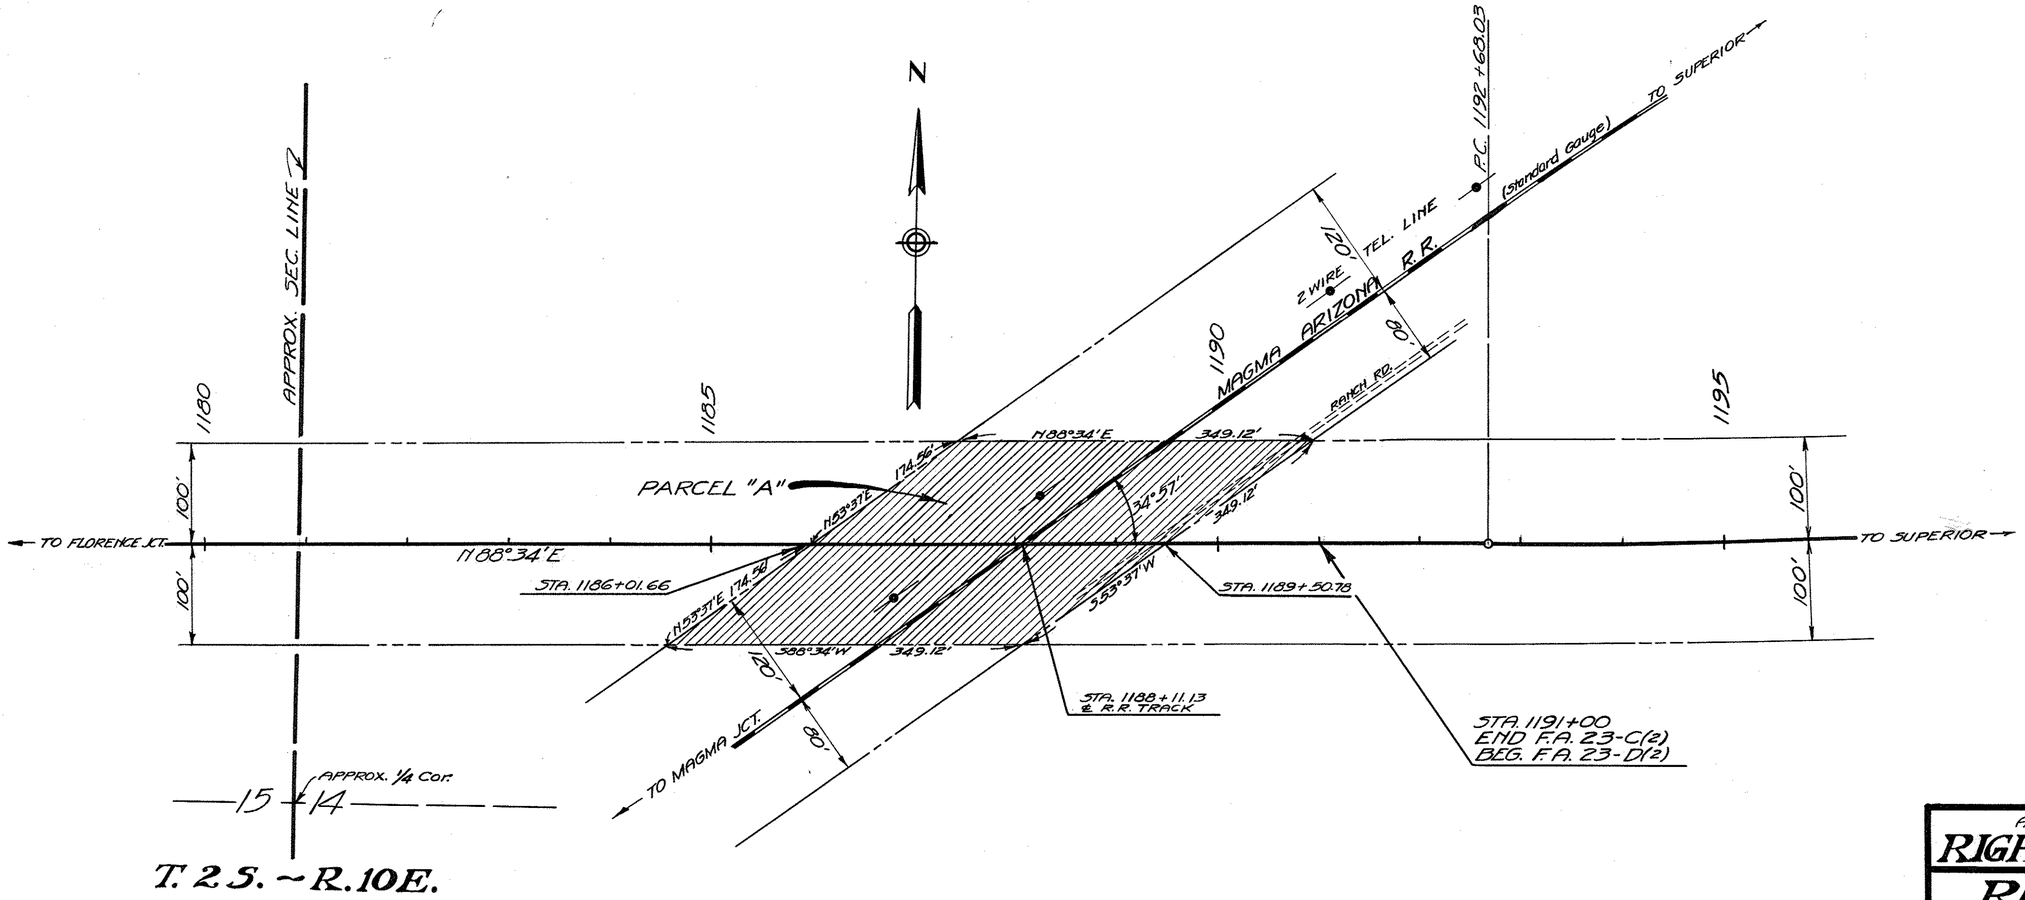

ARIZONA HIGHWAY DEPARTMENT

RIGHT OF WAY DIVISION

RIGHT OF WAY MAP
FLORENCE JCT.~SUPERIOR

F. 23 (5) P.R.A. PROJ. F.A. 23-C(2) STATE PROJ.

PARCEL "A"

RIGHT OF WAY REQUIRED FROM MAGMA ARIZONA R.R. CO. FROM STA. 1186+01.66 TO STA. 1189+50.78 IN THE S½ NW¼ SEC. 14, T. 2 S.~R. 10 E., PINAL CO.-1.602±AC.

DRAWN BY	DATE	SCALE	FILE NO.
J. BAKER	8-3-45	1"=100'	11T-282

Click here for US 60 Index