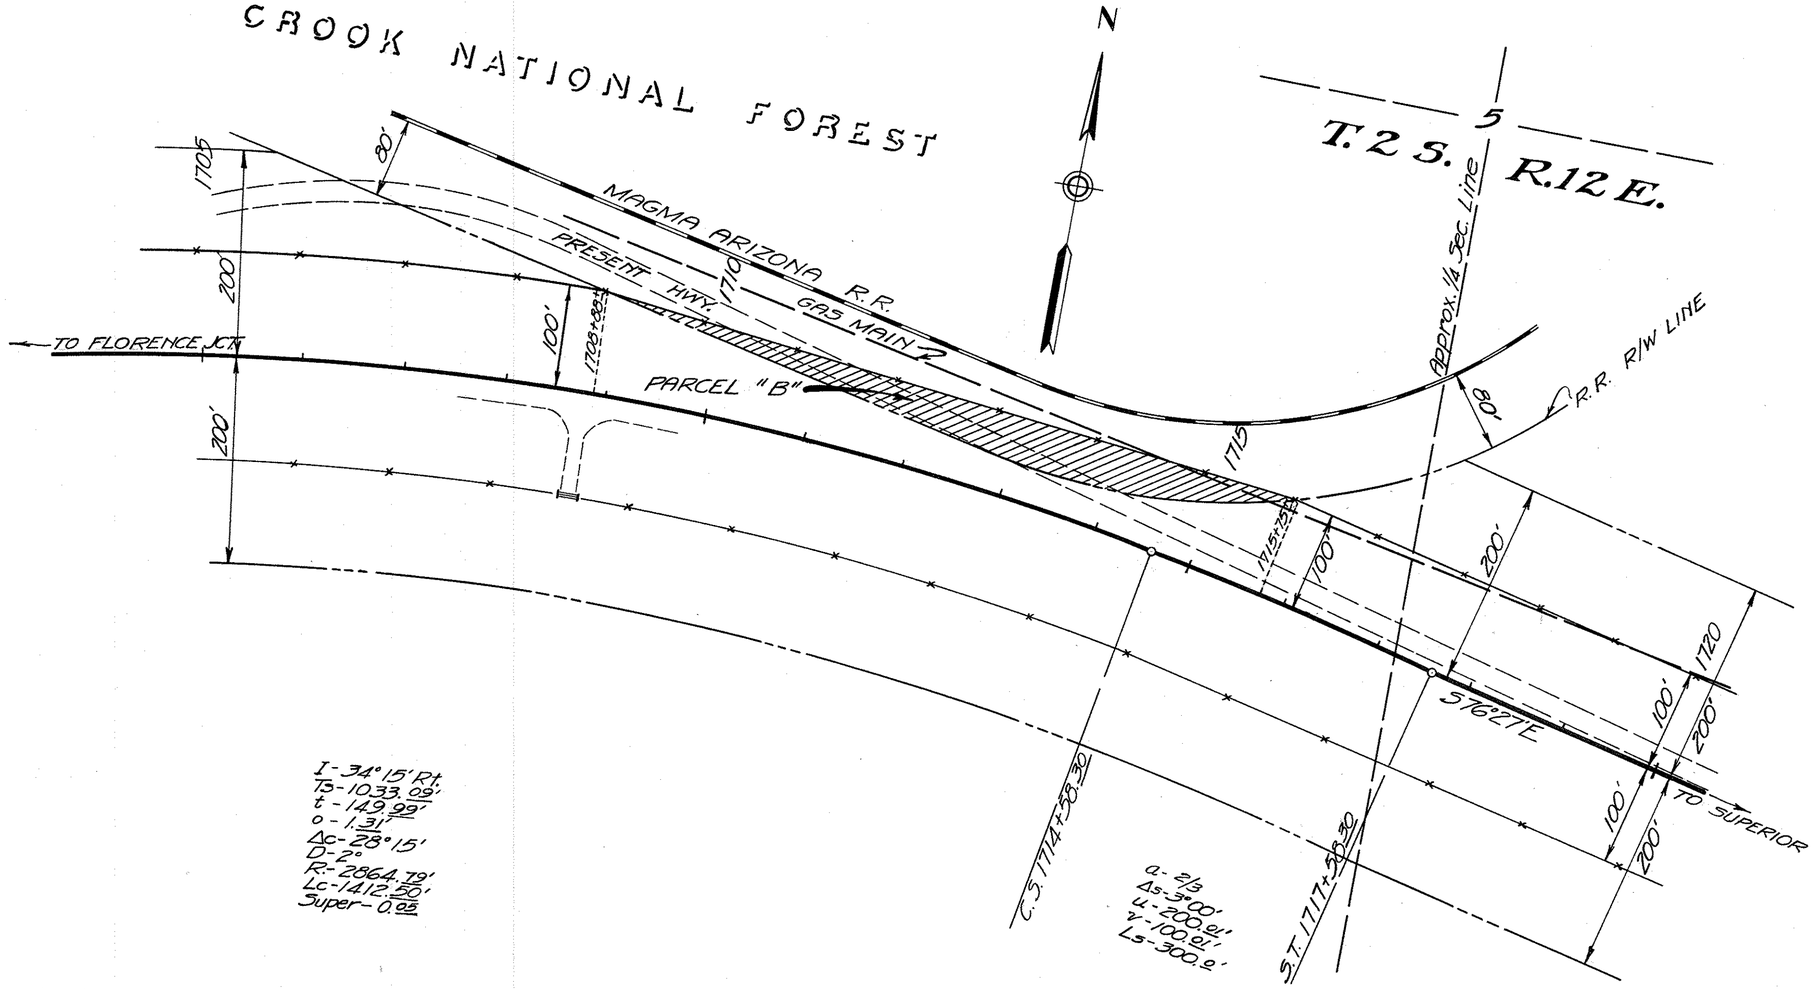

ARIZONA HIGHWAY DEPARTMENT

RIGHT OF WAY DIVISION

RIGHT OF WAY MAP
FLORENCE JCT.~SUPERIOR

F. 23 (8) P.R.A. PROJ. F.A. 23-F (2) STATE PROJ.

PARCEL "B"

▨ RIGHT OF WAY REQUIRED FROM MAGMA ARIZONA R.R. CO. FROM STA. 1708+88 TO STA. 1715+75, IN THE N1/2 SW1/4 SEC. 5, T.2S.-R.12E., PINAL CO.-0.473 AC.

DRAWN BY	DATE	SCALE	FILE NO.
J. BAKER	8-2-45	1"=100'	11T-283

Click here for US 60 Index