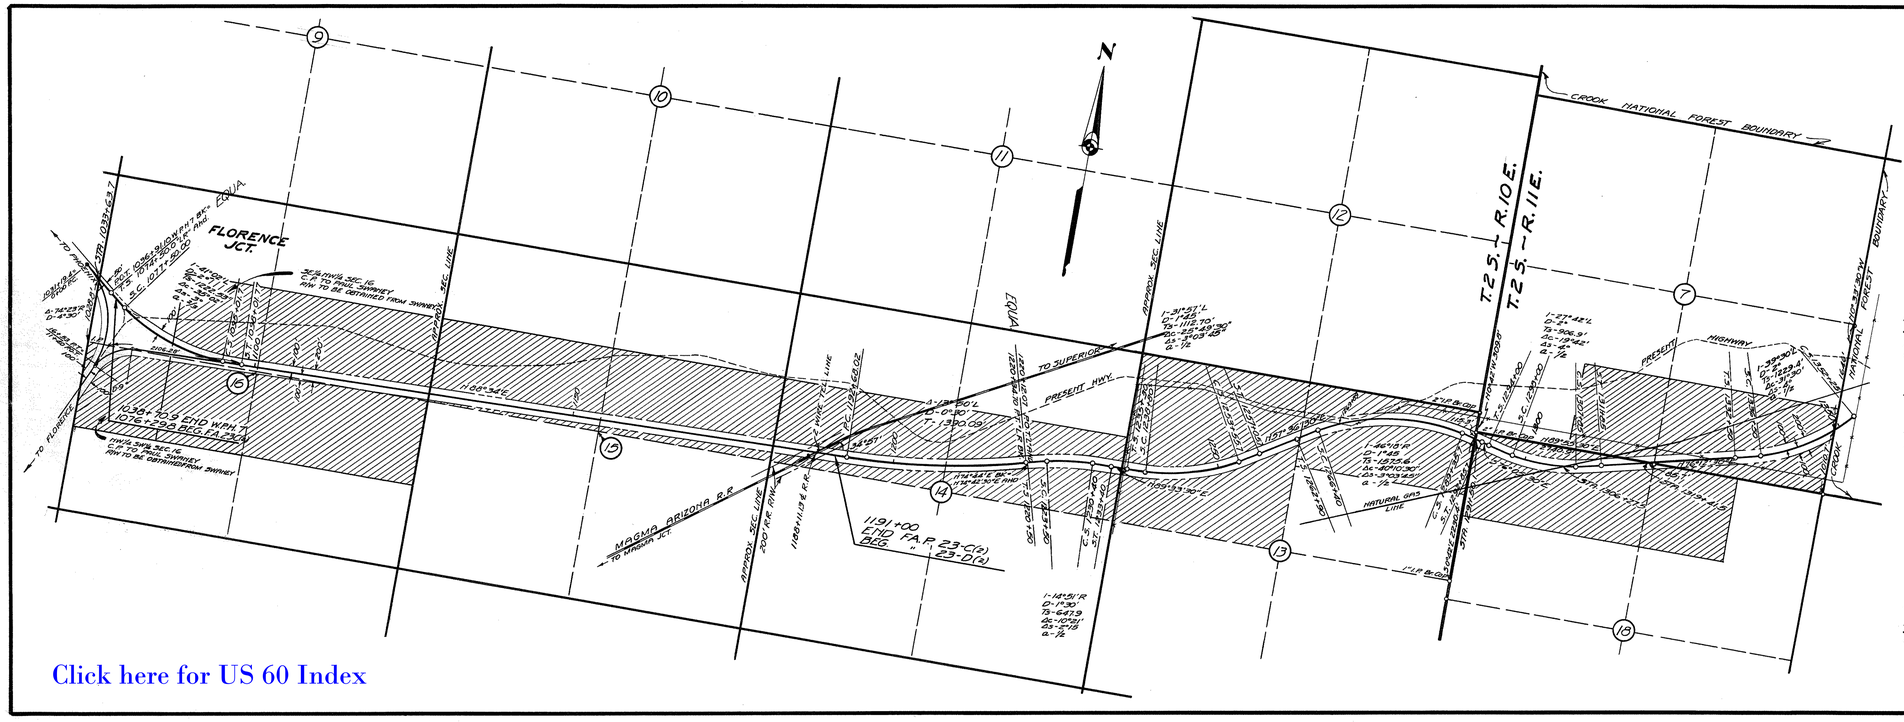

ARIZONA HIGHWAY DEPARTMENT
RIGHT OF WAY DIVISION
FLORENCE JCT.~SUPERIOR HIGHWAY
F. 23 (5) & (6) — F.A. 23-C(2) & D(2)
P.R.A. PROJECT — STATE PROJECT

APPLICATION FOR
RIGHT OF WAY THRU STATE LAND

200 FOOT RIGHT OF WAY REQUESTED (100 FEET ON EACH SIDE OF HIGHWAY CENTER LINE) THRU SE¼ NW¼, S½ NE¼, N½ S½ SEC. 16, S½ N½ SEC. 15, S½ N½ SEC. 14, NW¼, N½ NE¼ SEC. 13, T. 2 S. - R. 10 E., AND N½ NW¼, NW¼ NE¼ SEC. 18, SE¼ SW¼, S½ SE¼ SEC. 7, T. 2 S. - R. 11 E., G. & S. R. B. & M., PINAL COUNTY, ARIZONA.

APPLIED FOR THIS 10 DAY OF August 1945: H. Keen Norris
RIGHT OF WAY AGENT

APPROVED THIS 11th DAY OF Aug 1945: Sidney P. Osborn
GOVERNOR

STATE LAND DEPARTMENT
APPLICATION OF THIS MAP APPROVED THIS 11 DAY OF Aug. 1945.

O. C. Williams
STATE LAND COMMISSIONER

APPROVED AS TO FORM:
W. A. Busch
DEPUTY STATE LAND COMMISSIONER

DRAWN BY	FILE No.
J. BAKER	117-28.5

Click here for US 60 Index