Click here for SR 85 Index

GILA BEND ~ AJO, STATE HWY. 85

SHEET NO. 1. BEG. AT STA. 2210+51.4; JCT. WITH U.S. 80 IN GILA BEND S. TO STA. 1883+80± ON S. LINE SEC. 27, T6S ~ R5W. DRAWN BY JULIAN S. BAKER, AUG. 12, 1941.
SCALE ~ 1" = 1000'
F.A.S.-120

DEPT. OF THE INTERIOR
THE FOLLOWING R/W WAS APPROVED BY THE DEPT. OF THE INTERIOR, JUNE 12, 1940. NO. 079080.
~ 200' R/W ON W. SIDE OF ℄, & 100' R/W ON E. SIDE OF ℄, ADJ. TO R.R. R/W LINE FROM STA. 1854+55.0 TO STA. 2089+14.7.

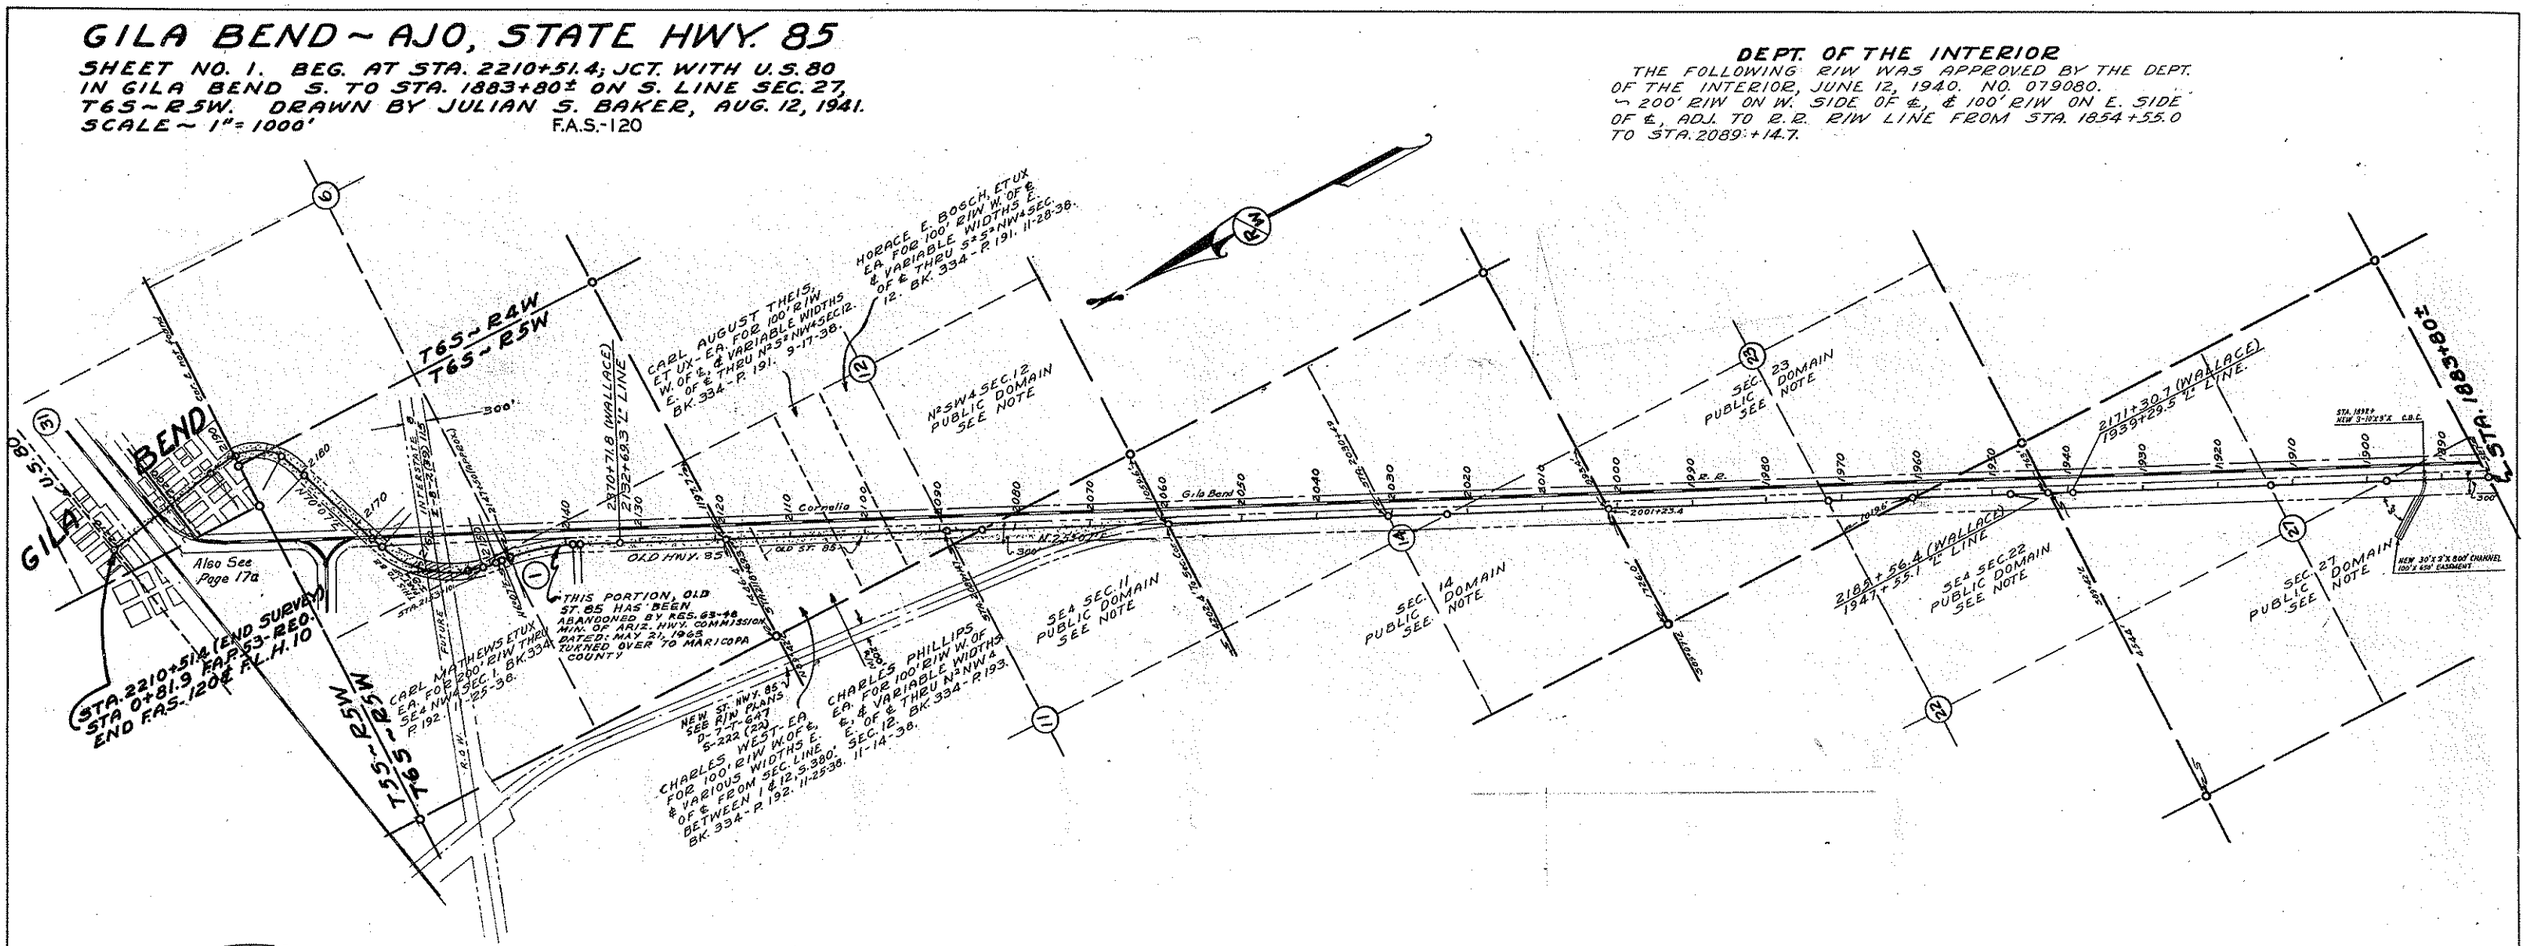

O. P. 165-1-02-45

COUNTY	PAGE
MARICOPA	57