GILA BEND ~ AJO, STATE HWY. 85

SHEET NO. 2. BEG. AT STA. 1582± ON N. LINE SEC. 34, T6S ~ R5W; SW. TO STA. 1593+68.0, ON S. LINE SEC. 20, T7S ~ R5W; DRAWN BY JULIAN S. BAKER, AUG. 6, 1941. SCALE ~ 1" = 1000'.

F.A.S.-120

DEPT. OF THE INTERIOR

THE FOLLOWING R/W APPROVED BY THE DEPT OF THE INTERIOR, JUNE 12, 1940. ~ 100' R/W ON W. SIDE OF HWY., ADJ. TO R.R. R/W FROM STA. 1582+38.0 TO STA. 1595+94.0. ~ 200' R/W ON W. SIDE OF ℄, & 100' R/W ON E. SIDE OF ℄, ADJ. TO R.R. R/W FROM STA. 1595+94.0 TO STA. 1607+92.0, & FROM STA. 1854+55.0 TO STA. 2089+14.7. ~ 400' R/W FROM STA. 1607+92.0 TO STA. 1751+30.0 ~ 200' R/W ON W. SIDE OF ℄, & VARIABLE WIDTHS ON E. SIDE OF ℄, ADJ. TO R.R. R/W FROM STA. 1751+30.0 TO STA. 1854+55.0.

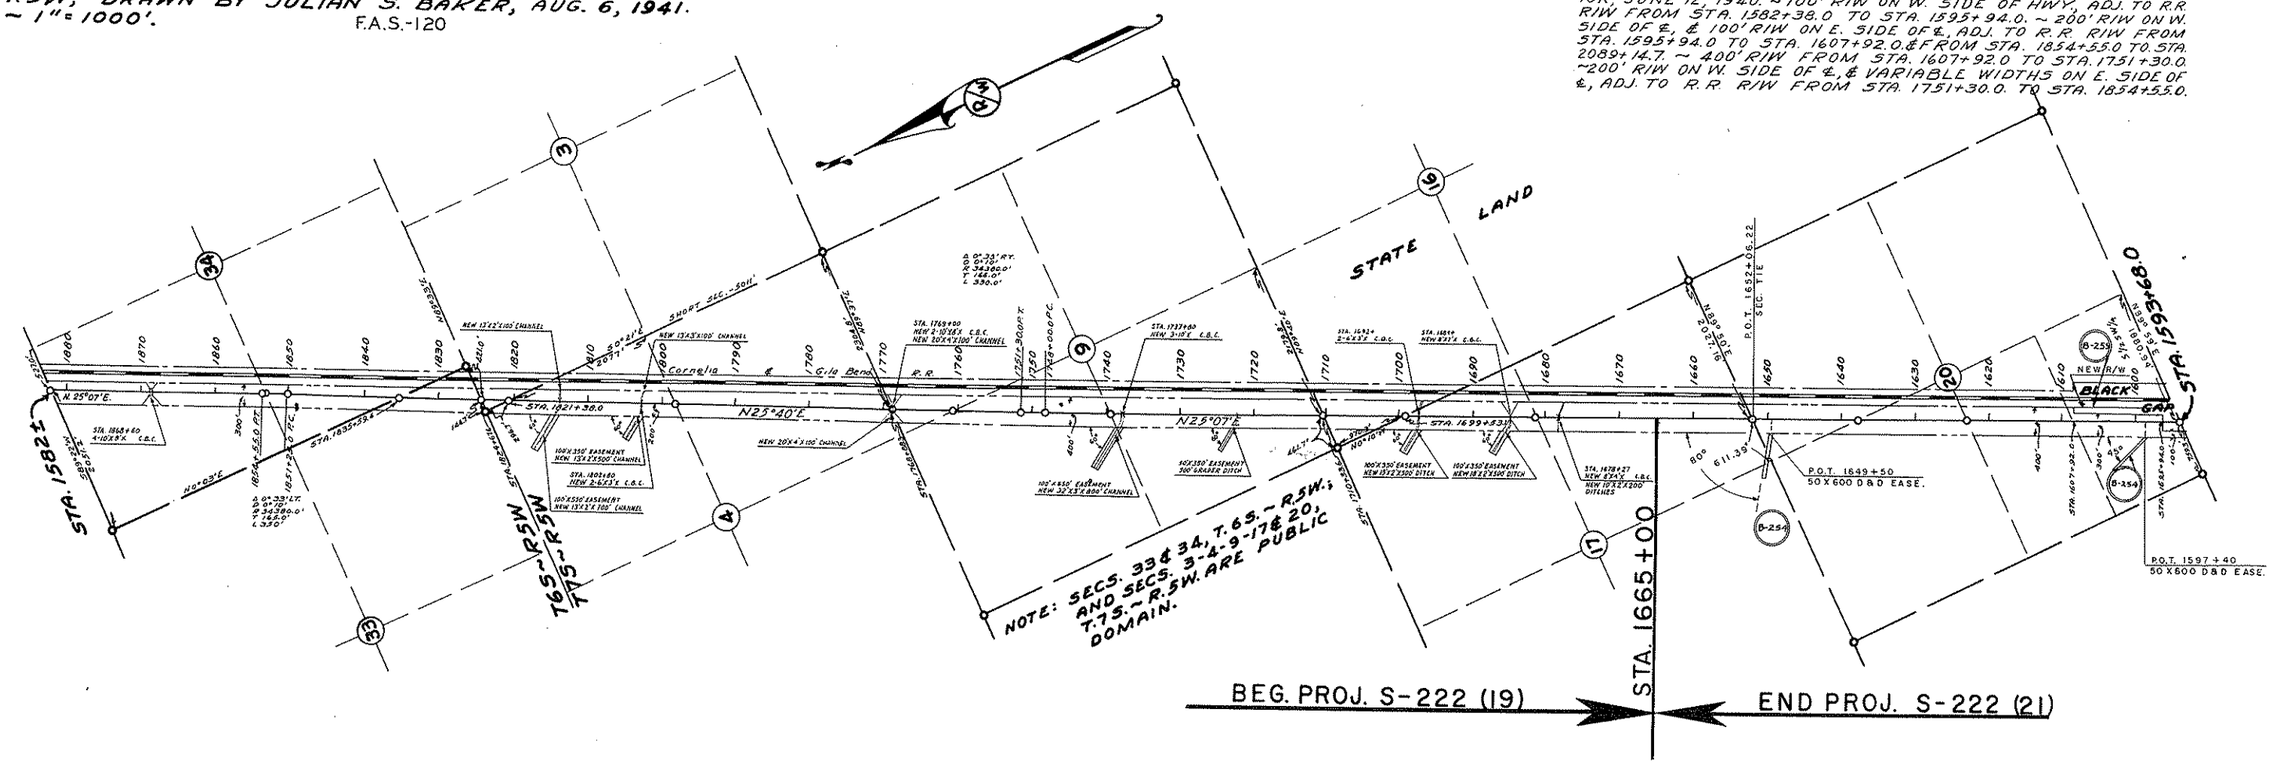

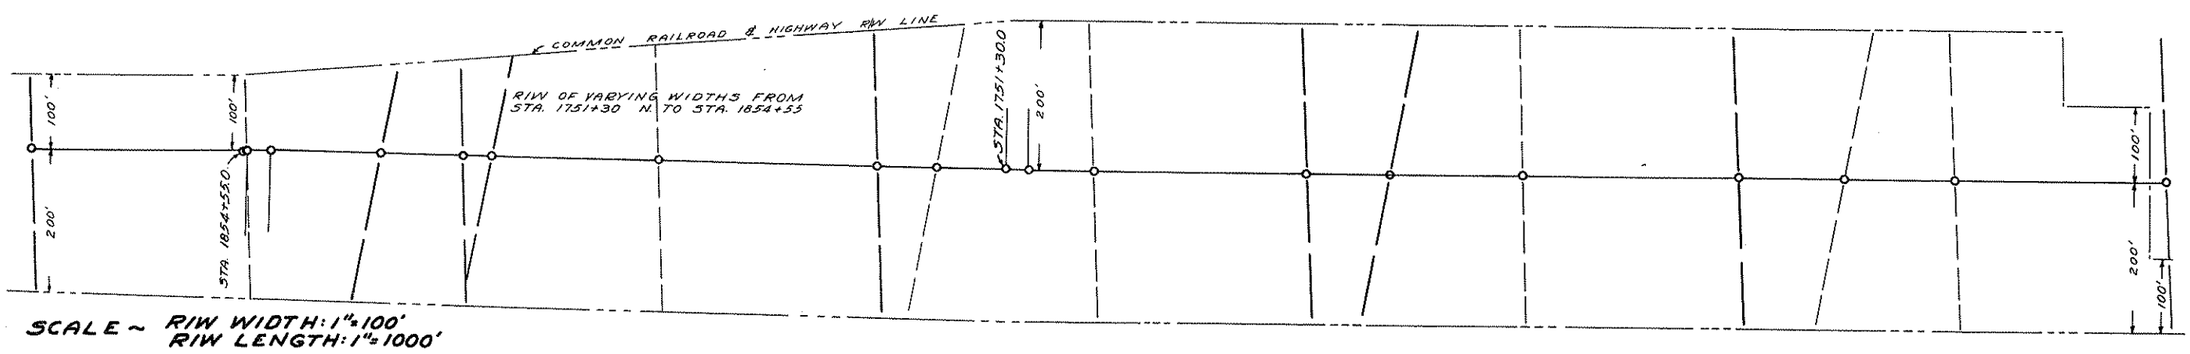

COUNTY	PAGE
MARICOPA	58

Click here for SR 85 Index