GILA BEND ~ AJO, STATE HWY. 85

SHEET NO. 3. BEG. AT STA. 1593+68.0 ON N. LINE SEC. 29, T 7S ~ R5W S. TO STA. 1306+18.8, F.L.H. 10A(1) ON S. LINE SEC. 14, T8S ~ R6W. DRAWN BY JULIAN S. BAKER, AUG. 1, 1941.
SCALE ~ 1" = 1000'

F.A.S.-120

DEPT. OF THE INTERIOR

RIW APPROVED BY THE DEPT. OF THE INTERIOR FOR 400' FROM STA. 1031+54.5 N. TO STA. 1408+40; & FROM STA. 1442+64 N. TO STA. 1577+96.0. ALSO 200' ON W. SIDE OF ℄ & VARIABLE WIDTHS ON E. SIDE OF ℄ FROM STA. 1408+40 N. TO STA. 1442+64; ADJ. TO R.R. RIW. ALSO 200' ON W. SIDE OF ℄ & 100' ON E. SIDE OF ℄ ADJ. TO R.R. RIW, FROM STA. 1577+96.0 N. TO STA. 1582+38.0. ALSO 100' ON W. SIDE OF HWY, ADJ. TO R.R. RIW FROM STA. 1582+38.0 N. TO STA. 1595+94.0.
APPROVED JUNE 12, 1940.

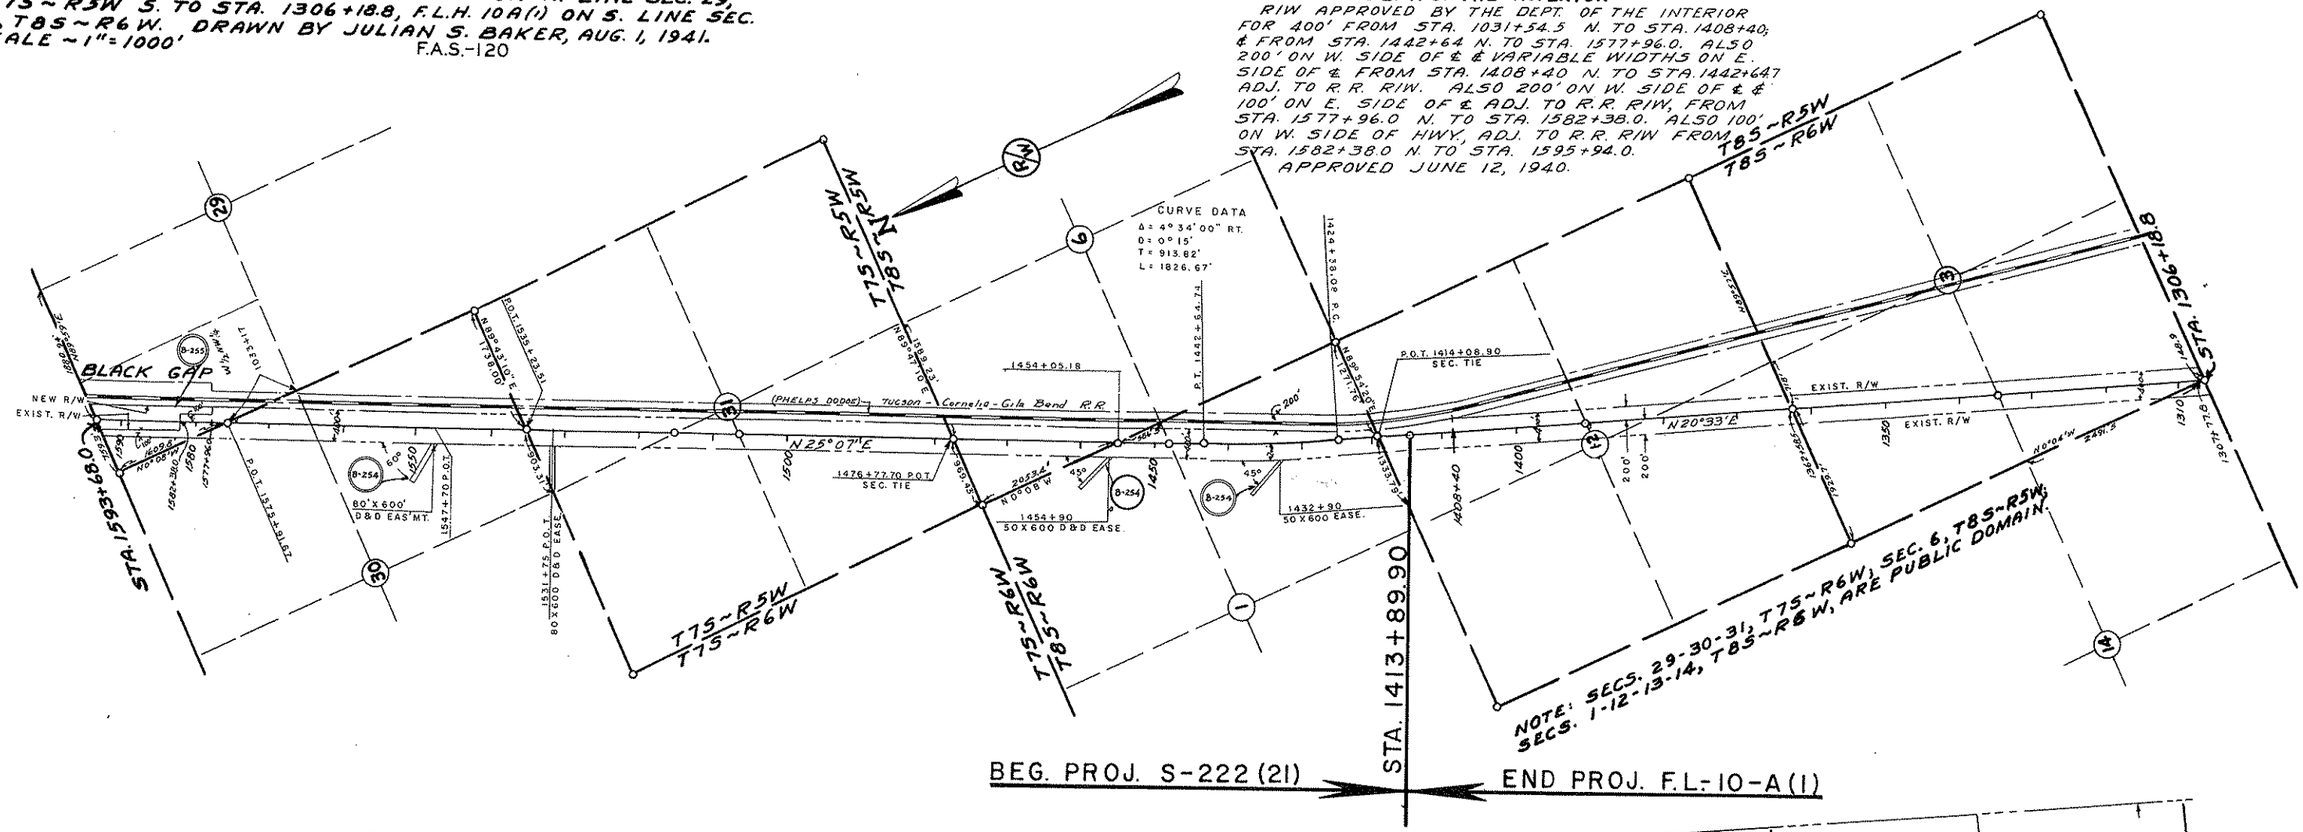

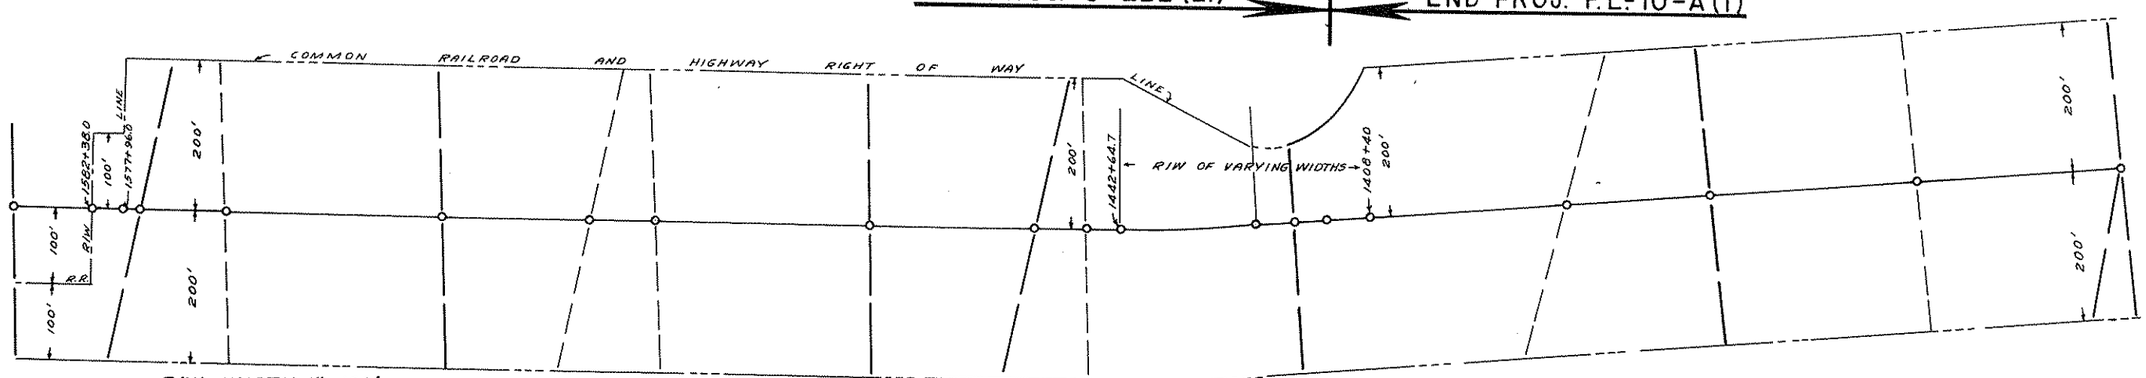

SCALE ~ RIW WIDTH: 1" = 100'
RIW LENGTH: 1" = 1000'

O.P. 165-1-02-45

COUNTY	PAGE
MARICOPA	59

Click here for SR 85 Index