GILA BEND~AJO, ST. HWY. 85

SHEET NO. 5. BEG. AT STA. 1031+54.5, F. L. H. 10A-(1) ON N. LINE SEC. 15, T9S~R6W, S. TO STA 760± ON S. LINE SEC. 3, T10S~R6W (UNSURVEYED). DRAWN BY JULIAN S. BAKER, JULY 28, 1941. SCALE~ 1"=1000'

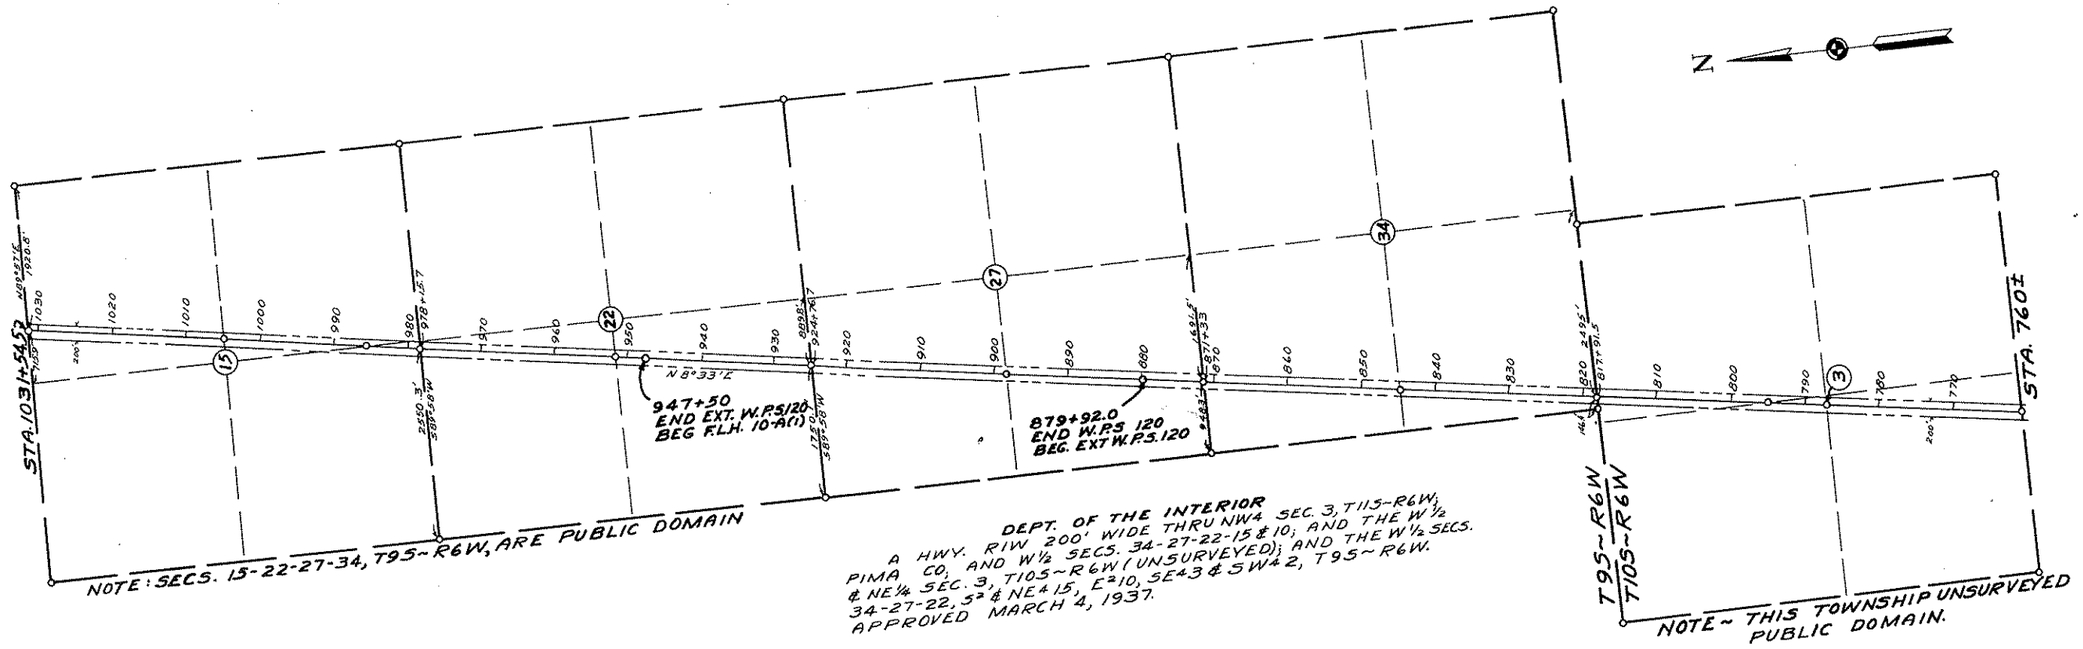

DEPT. OF THE INTERIOR
A HWY. RIW 200' WIDE THRU NW4 SEC. 3, T11S~R6W, PIMA CO; AND W½ SECS. 34-27-22-15 & 10; AND THE W½ & NE¼ SEC. 3, T10S~R6W (UNSURVEYED); AND THE W½ SECS. 34-27-22, S² & NE4 15, E²10, SE43 & SW42, T9S~R6W. APPROVED MARCH 4, 1937.

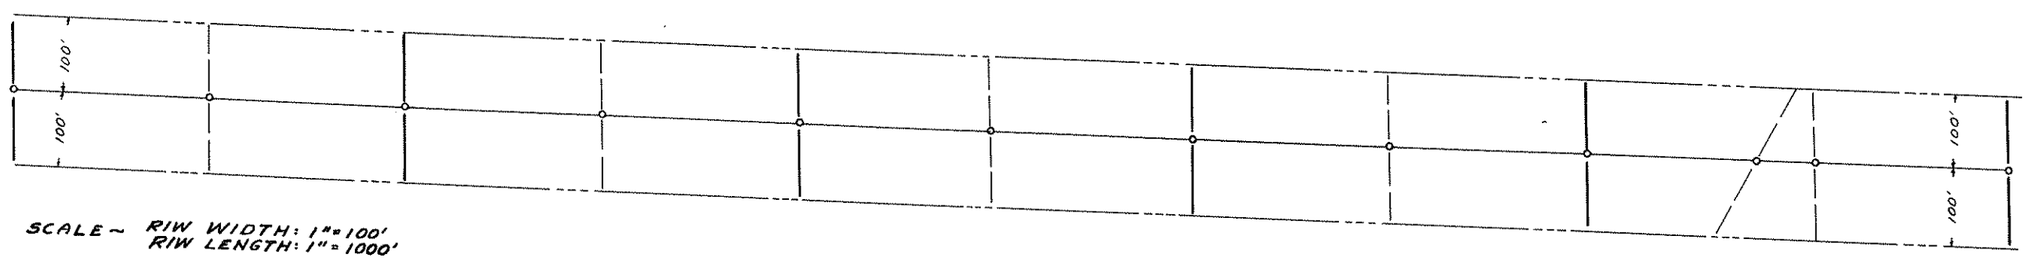

SCALE~ RIW WIDTH: 1"=100'
RIW LENGTH: 1"=1000'

O. P. 165-1-02-45

COUNTY	PAGE
MARICOPA	61

Click here for SR 85 Index