GILA BEND ~ AJO, ST. HWY. 85

SHEET NO. 6. BEG AT STA. 760±, W.P.S. 120-A, S. TO STA. 494+07.8, BEG. W.P.S. 120-A, ON MARICOPA ~ PIMA CO. LINE. DRAWN BY JULIAN S. BAKER, JULY 27, 1941. SCALE ~ 1" = 1000'.

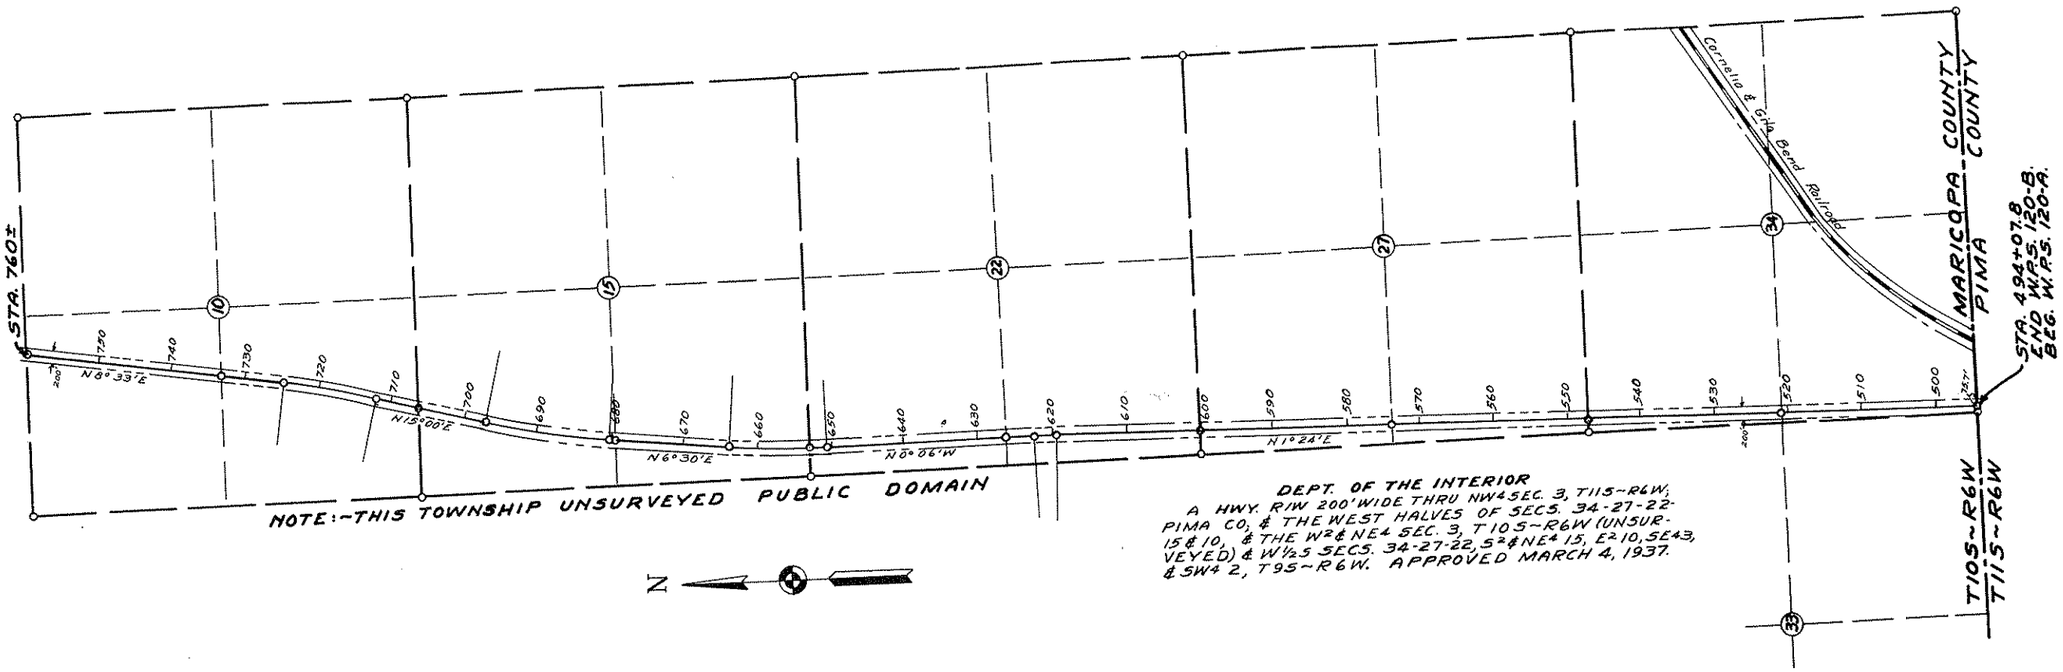

DEPT. OF THE INTERIOR
A HWY. R/W 200' WIDE THRU NW4 SEC. 3, T11S~R6W; PIMA CO; & THE WEST HALVES OF SECS. 34-27-22-15 & 10, & THE W2 & NE4 SEC. 3, T10S~R6W (UNSURVEYED) & W½ 25 SECS. 34-27-22, S2 & NE4 15, E2 10, SE4 3, & SW4 2, T9S~R6W. APPROVED MARCH 4, 1937.

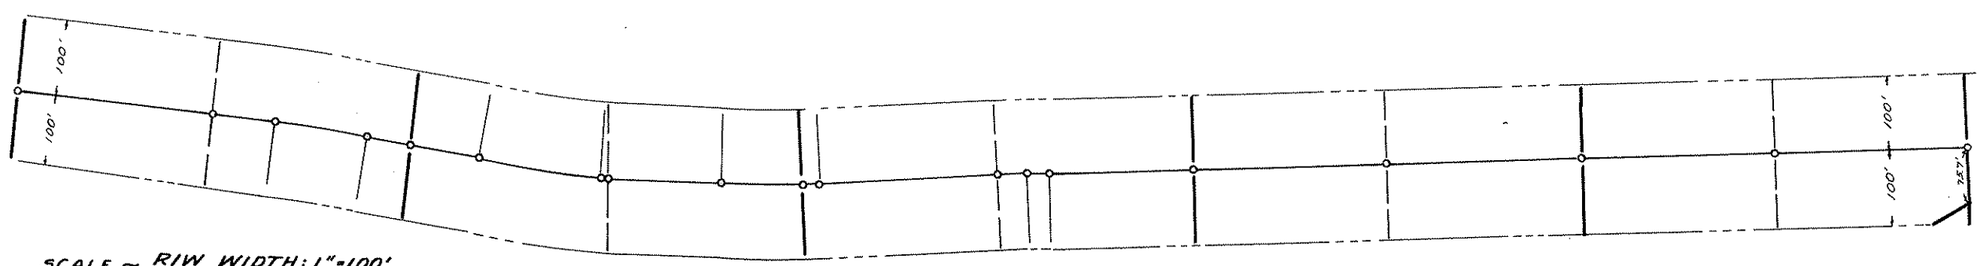

SCALE ~ R/W WIDTH: 1" = 100'
R/W LENGTH: 1" = 1000'

O. P. 165-1-02-45

COUNTY	PAGE
MARICOPA	62

Click here for SR 85 Index