Click here for I 17 Index

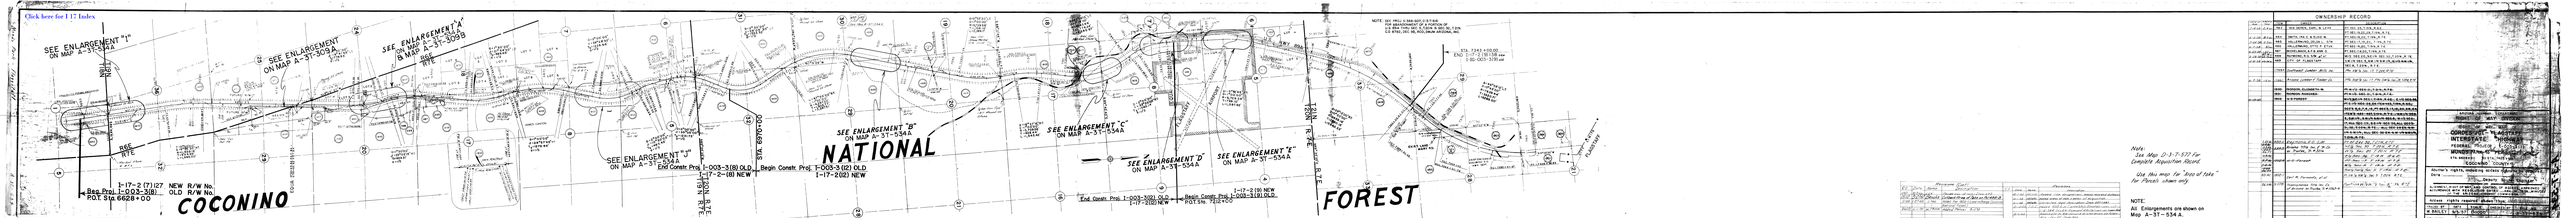

Note:
See Map D-1-7-570 for Complete Acquisition Record

Use this map for "Area of take" for Parcels shown only

NOTE:
All Enlargements are shown on Map A-ST-534 A.

OWNERSHIP RECORD

PARCEL NO.	OWNER	DESCRIPTION
1-17-2(6) 6 Prcl.	TEX DEROSA, DAVID, & LETTY	SE SEC. 33, T.20 N., R.7 E.
1-17-2(6) 8 Prcl.	SMITH, TRUS. & SUES. &	SE SEC. 33, T.20 N., R.7 E.
1-17-2(6) 9 Prcl.	SMITH, TRUS. & SUES. &	SE SEC. 33, T.20 N., R.7 E.
1-17-2(6) 10 Prcl.	HALLENBECK, LOYD E. & ETA	SE SEC. 33, T.20 N., R.7 E.
1-17-2(6) 11 Prcl.	HALLENBECK, LOYD E. & ETA	SE SEC. 33, T.20 N., R.7 E.
1-17-2(6) 12 Prcl.	PATTERSON, R. V. & AMY L.	SE SEC. 33, T.20 N., R.7 E.
1-17-2(6) 13 Prcl.	PATTERSON, R. V. & AMY L.	SE SEC. 33, T.20 N., R.7 E.
1-17-2(6) 14 Prcl.	PATTERSON, R. V. & AMY L.	SE SEC. 33, T.20 N., R.7 E.
1-17-2(6) 15 Prcl.	Deitland Lumber, Arch. No.	SW & SE SEC. 33, T.20 N., R.7 E.
1-17-2(6) 16 Prcl.	Pitone Lumber / Tower Co.	SW SEC. 34, T.20 N., R.7 E. (ONLY)
	MARX, RUDOLPH &	W SEC. 3, T.19 N., R.7 E.
	MARX, RUDOLPH &	W SEC. 3, T.19 N., R.7 E.
	MARX,	W SEC. 3, T.19 N., R.7 E.
		W SEC. 3, T.19 N., R.7 E.
		W SEC. 3, T.19 N., R.7 E.