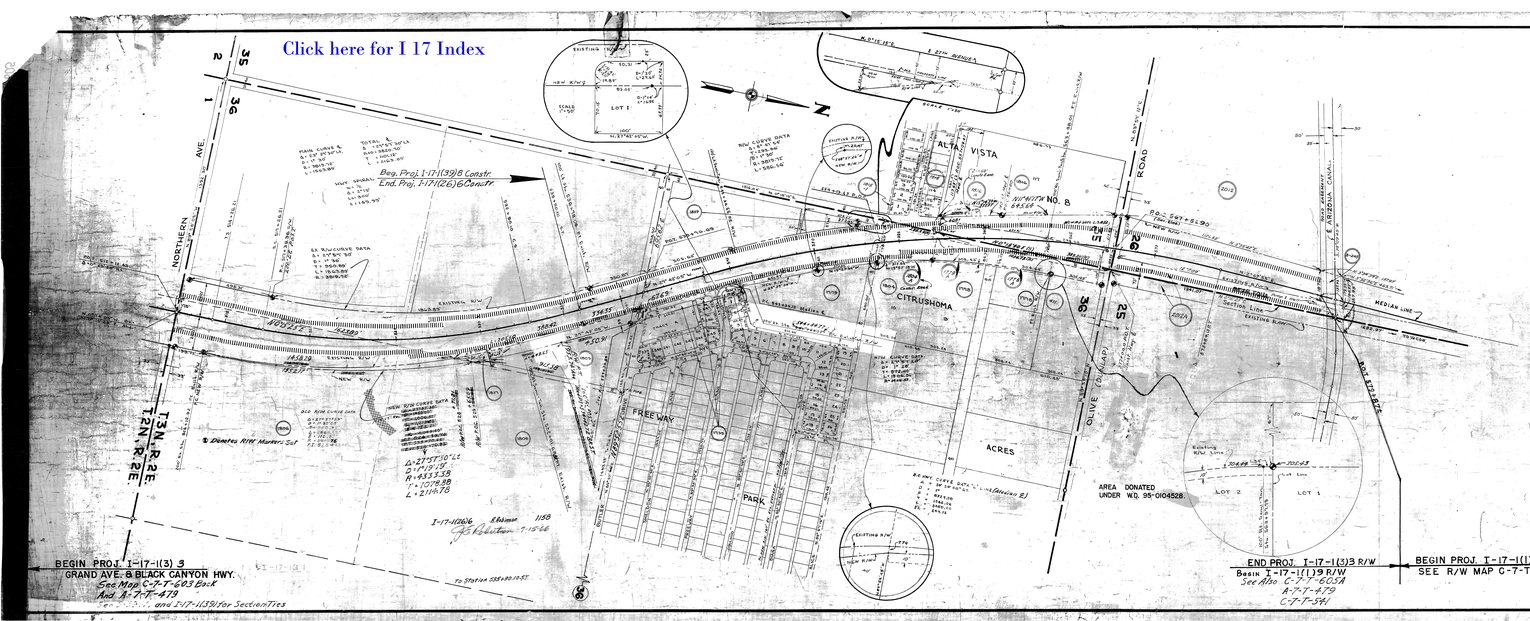
Click here for I 17 Index
BEGIN PROJ. I-17-1(3) 3
GRAND AVE.-& BLACK CANYON HWY.
See Map C-7-T-603 Back
And R-7-T-479
and 217-11(39)for SectionTies
Beg. Proj. I-17-1(39)8 Constr.
End. Proj. I-17-1(26)6 Constr.
NORTHERN AVE.
ALTA VISTA
ROAD
CITRUSHOMA
FREEWAY
ACRES
PARK
OLIVE (ALIGNED)
AREA DONATED
UNDER W.D. 95-0104528.
LOT 1
LOT 2
END PROJ. I-17-1(3)3 R/W
Begin I-17-1(39 R/W
See Also C-7-T-605A
A-7-T-479
C-7-T-591
BEGIN PROJ. I-17-1(1)9
SEE R/W MAP C-7-T-611
T3N R2E
T2N R2E
