ASHFORK - FLAGSTAFF HWY. U.S. 66.

SHEET NO 9. FROM STA. 1912+50 ON W. LINE OF SEC. 15 T. 21 N. R. 6 E. TO STA. 2224+64 AT JCT. OF STATE HWY. 79 IN SEC. 21, T. 21 N. R. 7 E.

F.A. E-24, 24-B, 24-A-(7), NON. F.A.-(SUP.-24-A-7) DRAWN BY C. HARTRANFT. 5-26-'42.

SCALE 1" = 1000'.

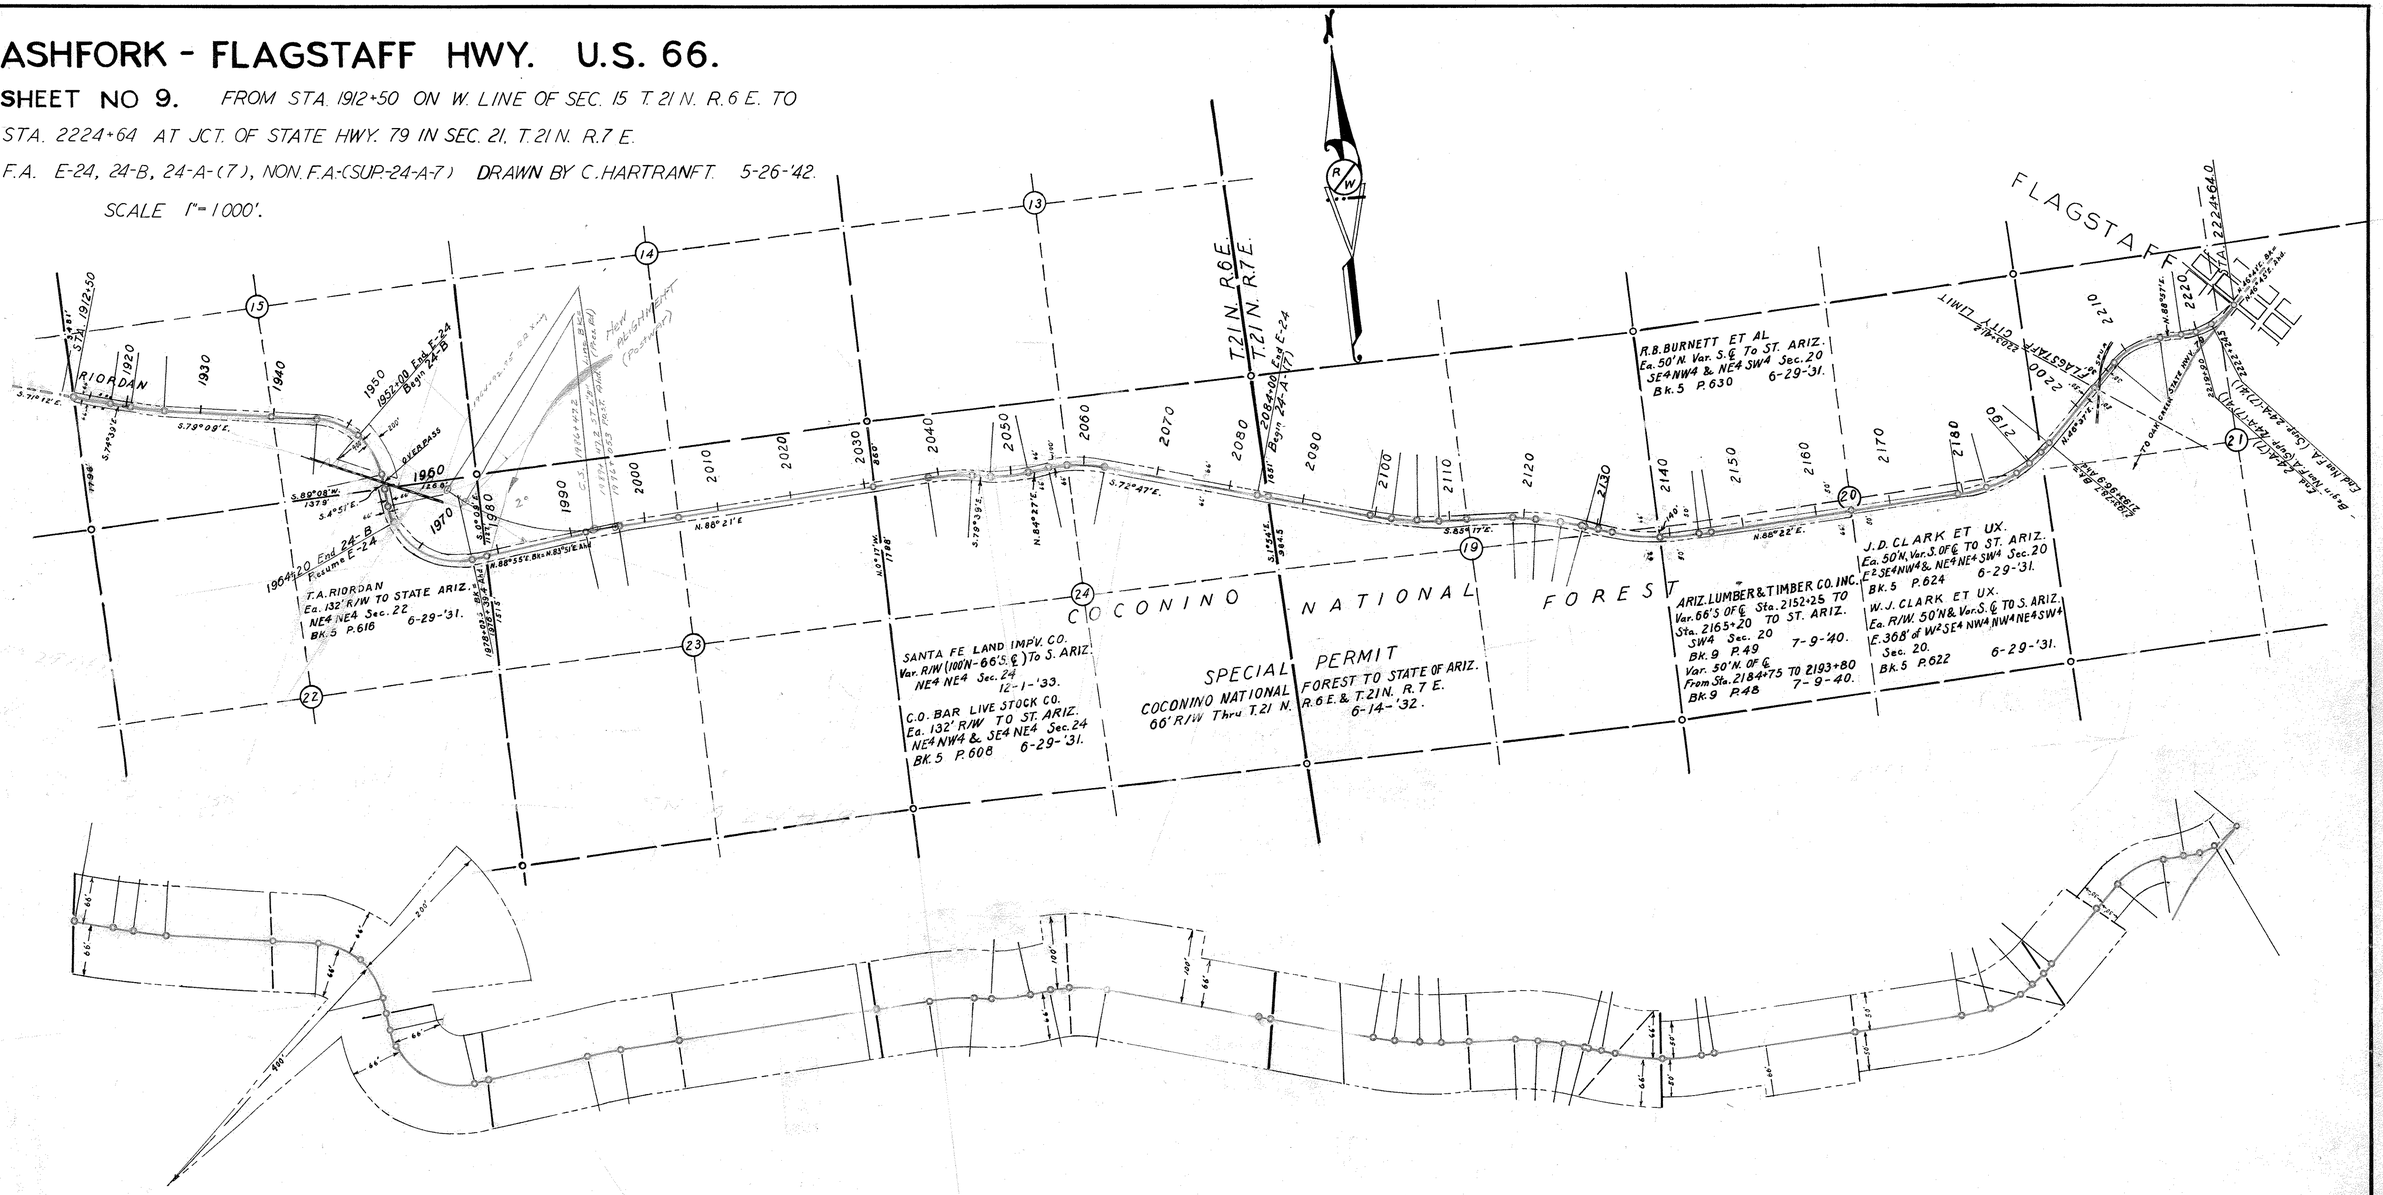

O.P. 265-1-02-15.

Click here for SR 40B Index

SCALE R/W WIDTH 1" = 100'. R/W LENGTH 1" = 1000'.

COUNTY	PAGE
COCONINO	50