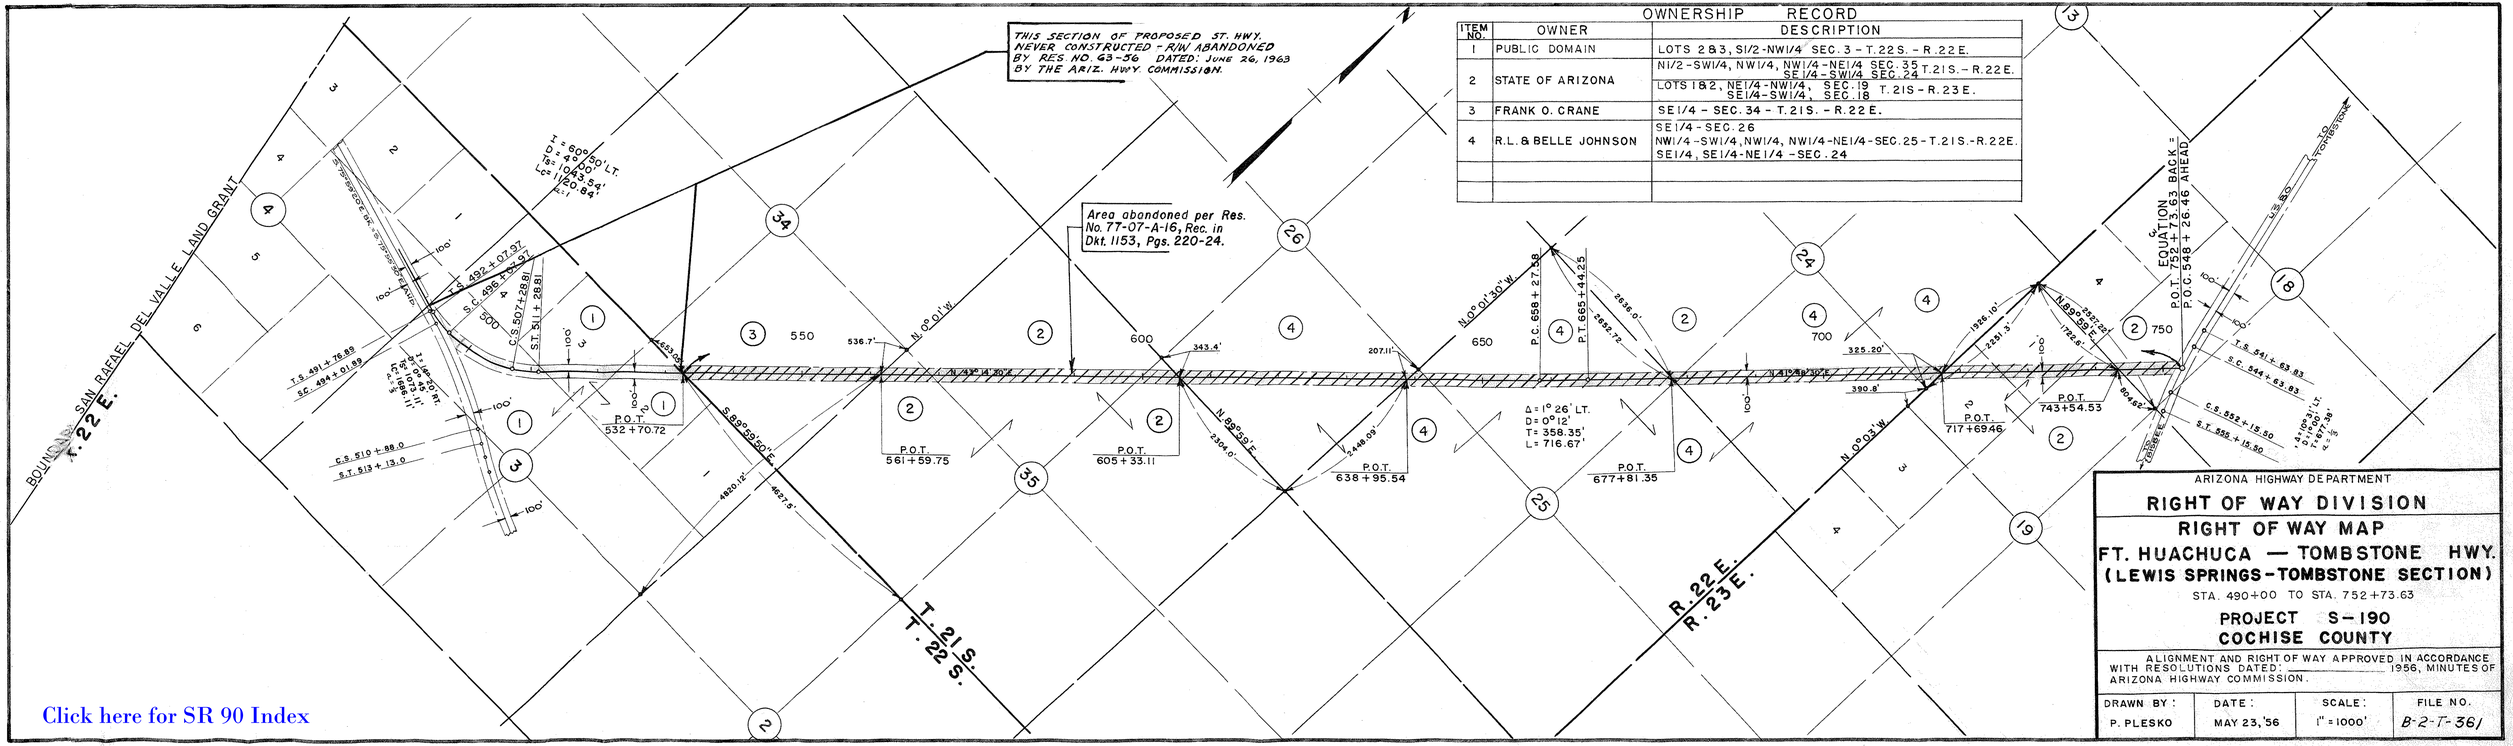

OWNERSHIP RECORD

ITEM NO.	OWNER	DESCRIPTION
1	PUBLIC DOMAIN	LOTS 2 & 3, S1/2-NW1/4 SEC. 3 - T. 22 S. - R. 22 E.
2	STATE OF ARIZONA	N1/2-SW1/4, NW1/4, NW1/4-NE1/4 SEC. 35 SE1/4-SW1/4 SEC. 24 T. 21 S. - R. 22 E.
		LOTS 1 & 2, NE1/4-NW1/4, SEC. 19 SE1/4-SW1/4, SEC. 18 T. 21 S - R. 23 E.
3	FRANK O. CRANE	SE1/4 - SEC. 34 - T. 21 S. - R. 22 E.
4	R.L. & BELLE JOHNSON	SE1/4 - SEC. 26 NW1/4-SW1/4, NW1/4, NW1/4-NE1/4-SEC. 25 - T. 21 S. - R. 22 E. SE1/4, SE1/4-NE1/4 - SEC. 24

ARIZONA HIGHWAY DEPARTMENT

RIGHT OF WAY DIVISION

RIGHT OF WAY MAP

FT. HUACHUCA — TOMBSTONE HWY.
(LEWIS SPRINGS-TOMBSTONE SECTION)

STA. 490+00 TO STA. 752+73.63

PROJECT S-190
COCHISE COUNTY

ALIGNMENT AND RIGHT OF WAY APPROVED IN ACCORDANCE WITH RESOLUTIONS DATED: _____ 1956, MINUTES OF ARIZONA HIGHWAY COMMISSION.

DRAWN BY:	DATE:	SCALE:	FILE NO.
P. PLESKO	MAY 23, '56	1" = 1000'	B-2-T-361

Click here for SR 90 Index