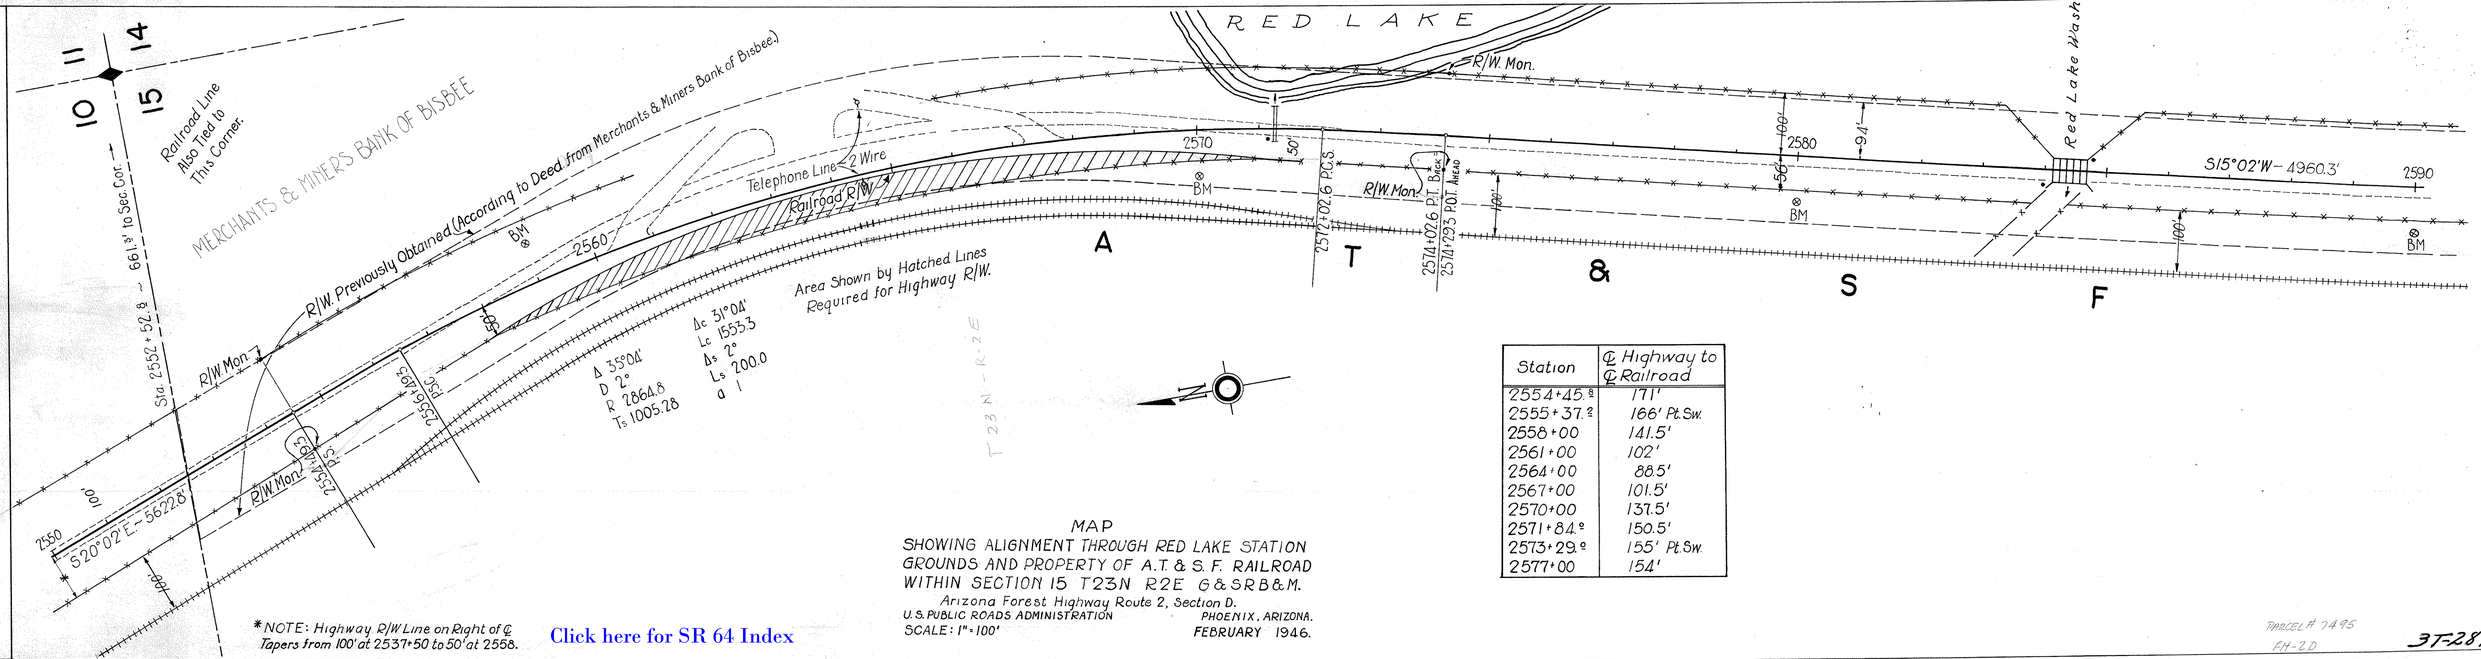

Station	℄ Highway to ℄ Railroad
2554+45.8	171'
2555+37.2	166' Pt. Sw.
2558+00	141.5'
2561+00	102'
2564+00	88.5'
2567+00	101.5'
2570+00	137.5'
2571+84.2	150.5'
2573+29.2	155' Pt. Sw.
2577+00	154'

MAP
SHOWING ALIGNMENT THROUGH RED LAKE STATION GROUNDS AND PROPERTY OF A.T. & S. F. RAILROAD WITHIN SECTION 15 T23N R2E G&SRB&M.
Arizona Forest Highway Route 2, Section D.
U.S. PUBLIC ROADS ADMINISTRATION PHOENIX, ARIZONA.
SCALE: 1" = 100' FEBRUARY 1946.

*NOTE: Highway R/W Line on Right of ℄ Tapers from 100' at 2537+50 to 50' at 2558.

Click here for SR 64 Index

PARCEL # 7495
FH-2D

3T-289