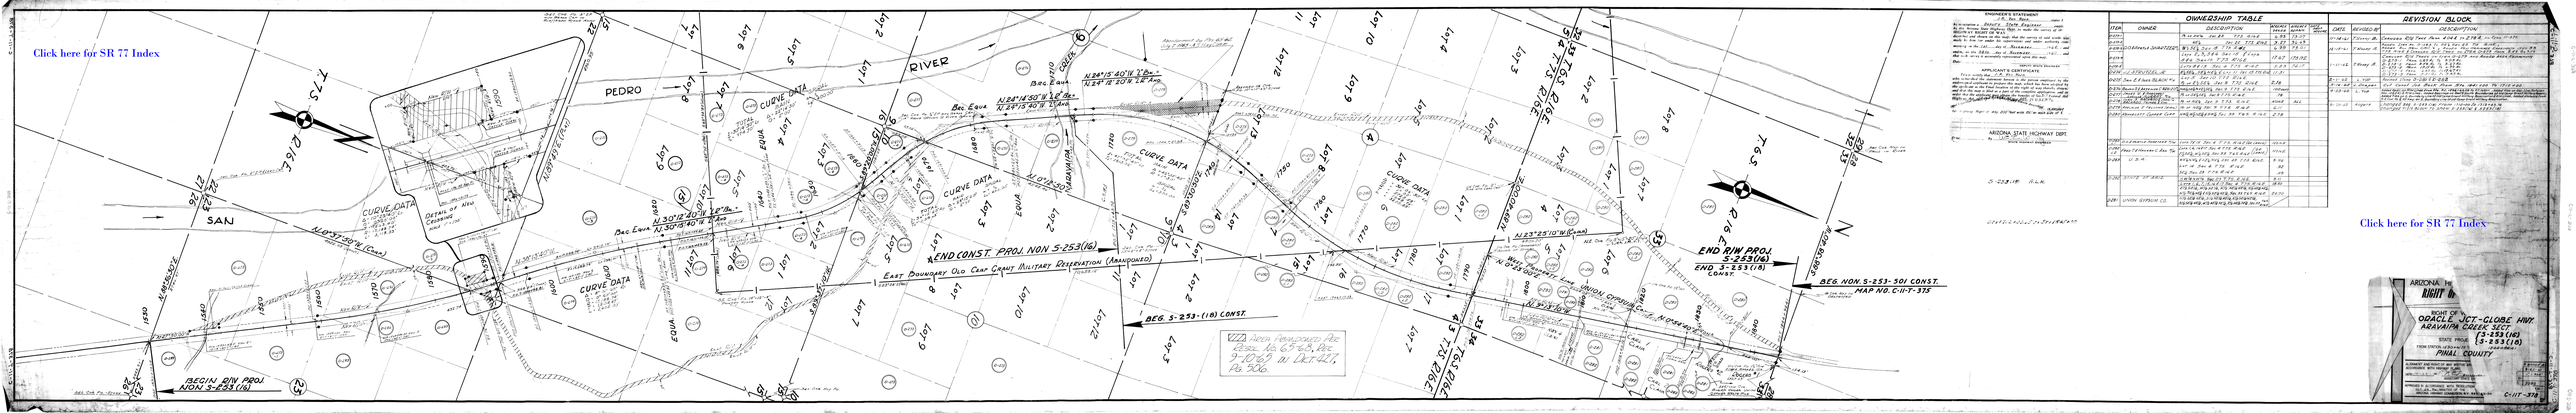
Click here for SR 77 Index
PEDRO
RIVER
SAN
BEGIN P/N PROJ. NON S-253(16)
END CONST. PROJ. NON S-253(16)
EAST BOUNDARY OLD CAMP GRANT MILITARY RESERVATION (ABANDONED)
BEG. S-253-(18) CONST.
END P/N PROJ. S-253(16)
END S-253(18) CONST.
BEG. NON. S-253-501 CONST.
MAP NO. C-11-F-335
CURVE DATA
DETAIL OF 60x6 CHANNEL CROSSING
SCALE 1"=20'
T.7S. R.16E.
T.6S. R.16E.
SECTION 13
SECTION 18
SECTION 19
SECTION 24
N.24°15'40"W. 1.0m.
N.24°18'20"W. 2.0m.
N.24°14'40"W. 2.0m.
N.24°15'40"W. 1.0m.
N.30°18'40"W. 2.0m.
N.30°18'40"W. 1.0m.
N.65°42'20"E. (Conv.)
N.23°25'10"W. (Conv.)
N.66°34'50"E.
S.66°34'50"W.
N.0°13'20"E.
S.0°13'20"W.
N.89°46'40"E.
S.89°46'40"W.
N.0°46'40"E.
S.0°46'40