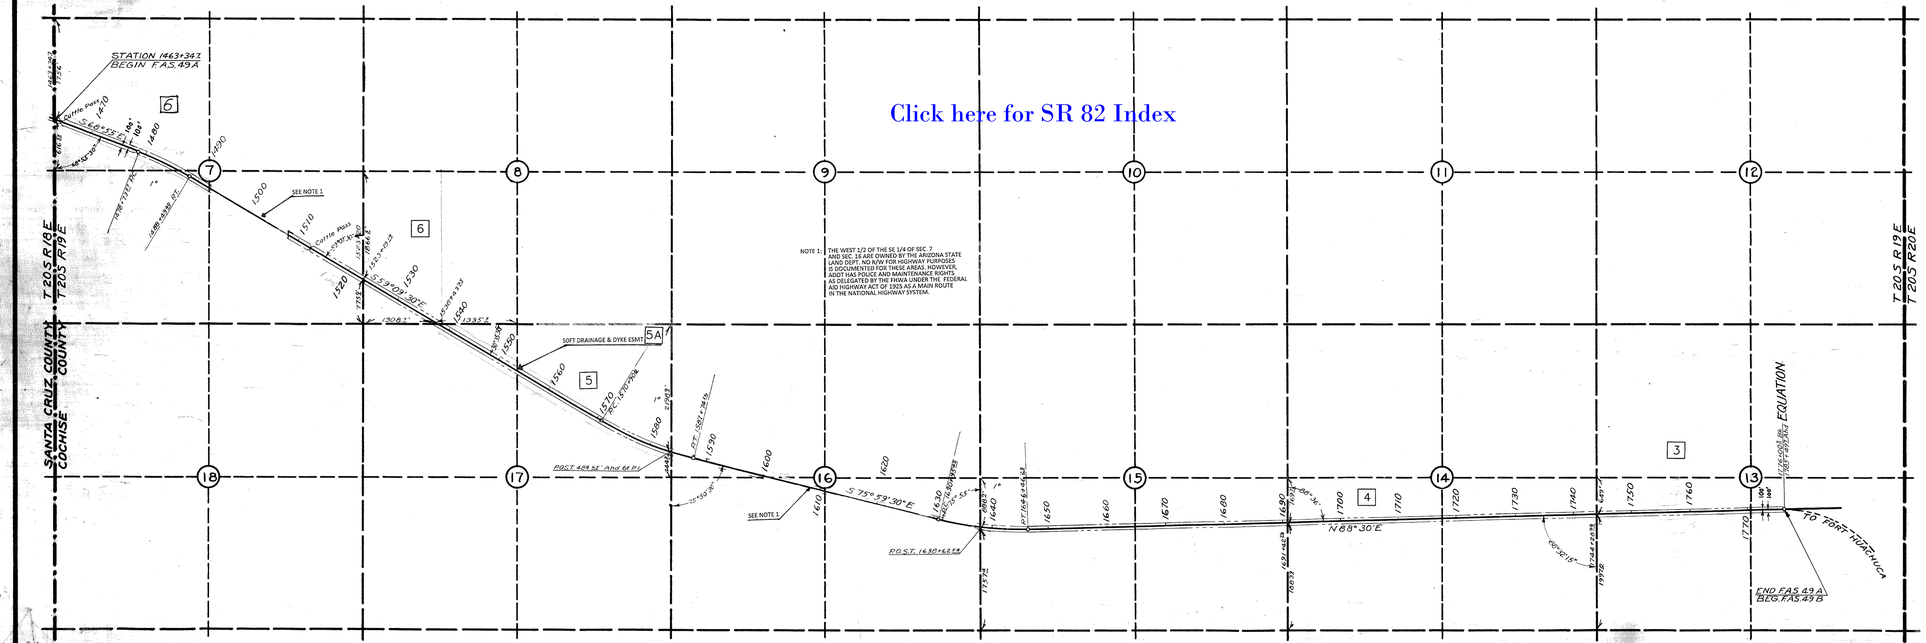

Click here for SR 82 Index

OWNERSHIP RECORD

ITEM NO.	OWNER	DESCRIPTION	TYPE	OWNER DATE	OWNER BK.	OWNER PG.
3	C.A. LOUISA GARDNER	S1/2 SEC. 13, T20S-R19E	ESMT	6/17/41	133	20
4	NEWMAN B. HAMLINK	S1/2 SEC'S. 14 & 15, T20S-R19E	ESMT	6/17/41	133	17
5	INEZ IRENE HARKEY	SW1/4, SE1/4, SW1/4 SEC. 8, T20S-R19E N1/2 SEC. 17, T20S-R19E	ESMT	6/17/41	133	18
5A	RAIN VALLEY RANCHES, INC.	NE1/4, NW1/4 & NW1/4, NE1/4 SEC. 17, T20S-R19E	D&D ESMT	9/9/52	DKT. 73	574
6	ADELAIDE SCOTT	W1/2 & SE1/4 SEC. 7, T20S-R19E SW1/4 SEC. 8, T20S-R19E	ESMT	5/14/42	133	444

ARIZONA STATE HIGHWAY DEPARTMENT
RIGHT OF WAY MAP
NOGALES-TOMBSTONE HIGHWAY
F.A.S. 49A
WITHIN T. 20 S. R. 19 E.
SCALE 1"=1000'
FEB. 20, 1941

CHANGE ORDER REVISIONS			
C.O. NO.	DATE	BY	DESCRIPTION OF REVISIONS
N/A	2/27/15	TSS	CORRECTED R/W WIDTH FROM 50' TO 100'. ADDED NOTE 1, ITEM NO.'S, AND OWNERSHIP RECORDED TABLE. REMOVED R/W LINES RELATIVE TO NOTE 1.