1-T-62

Click here for US 180 Index

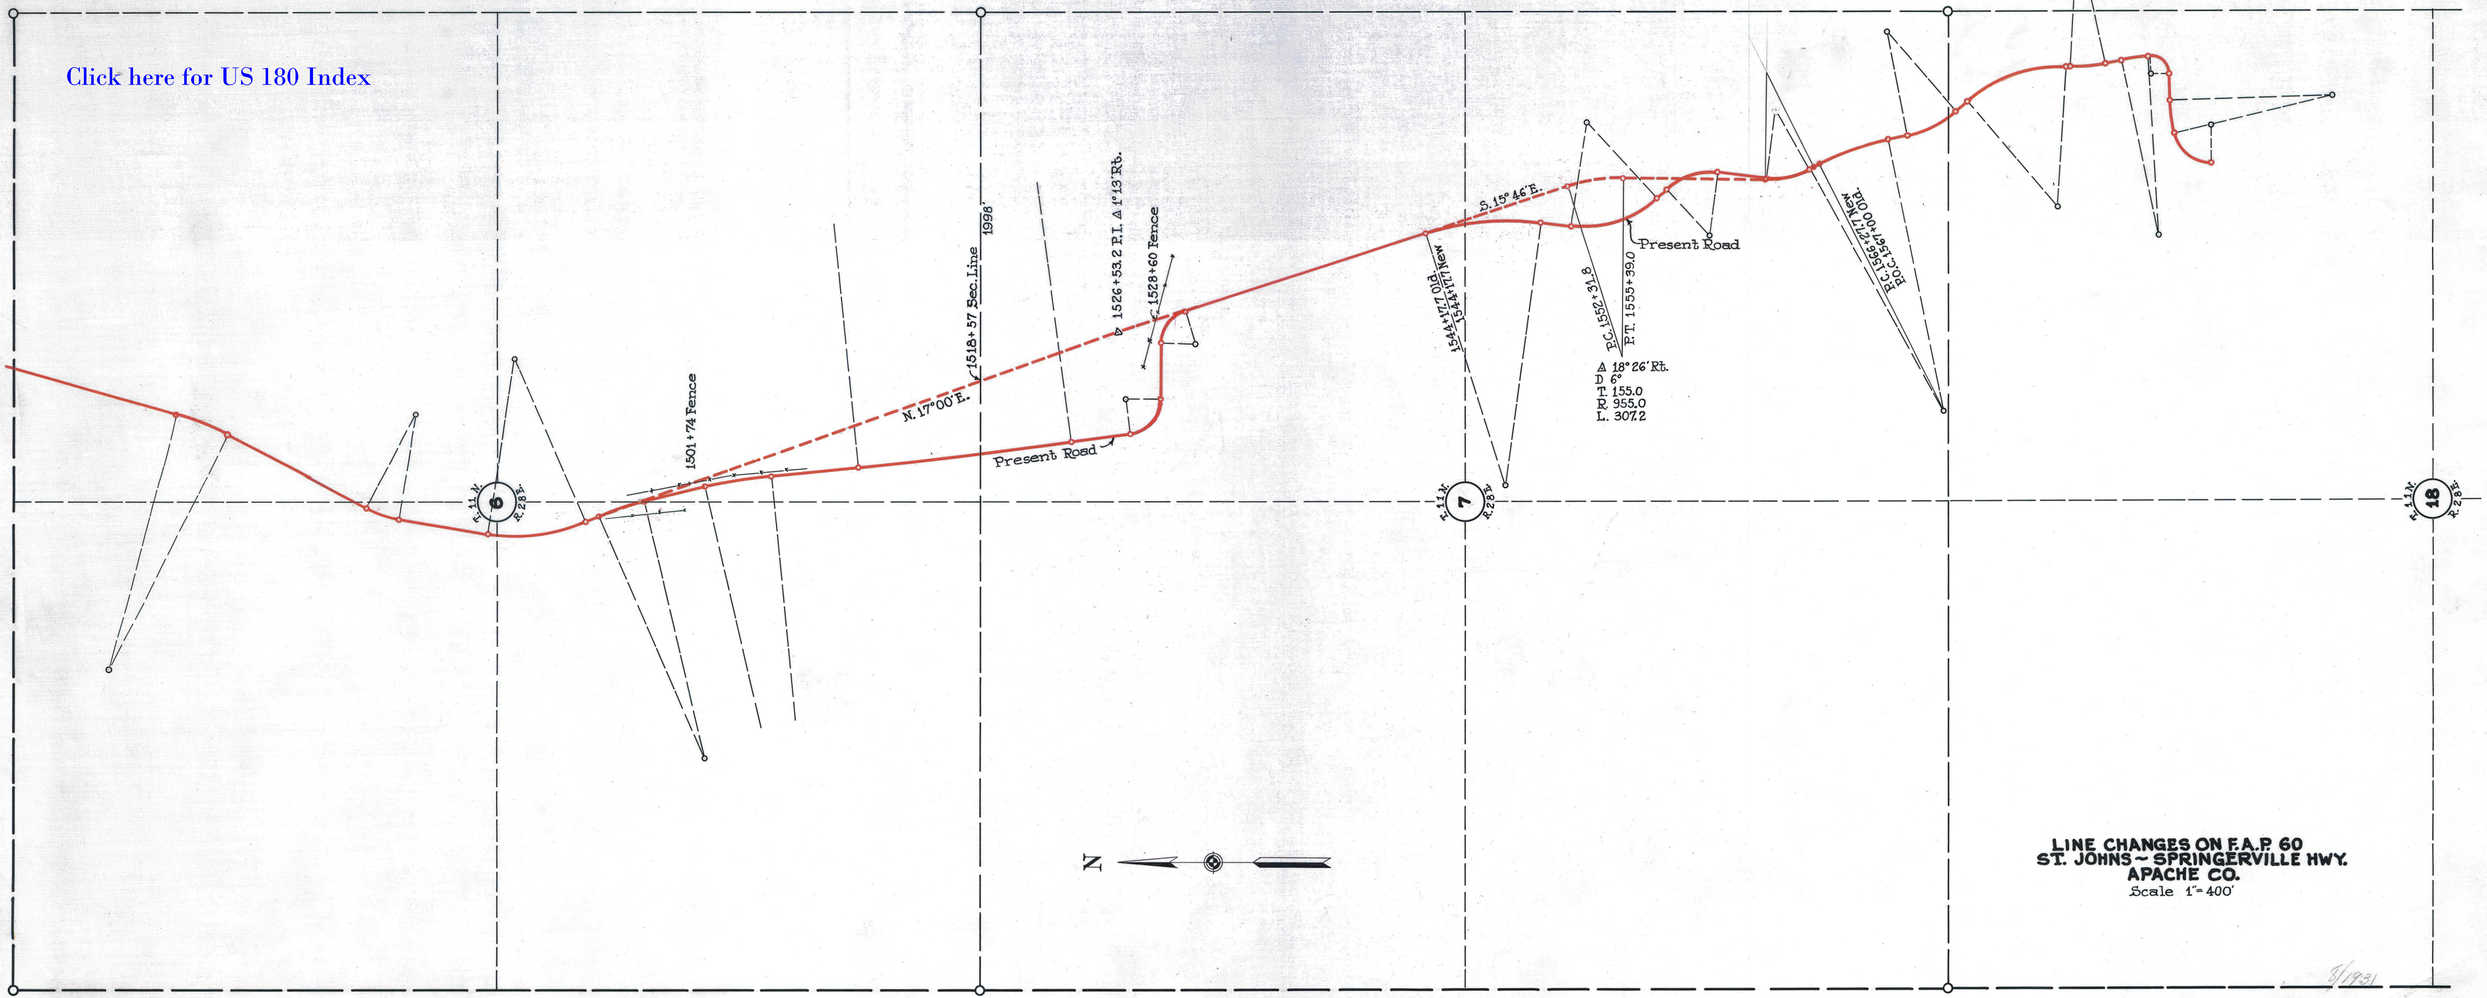

LINE CHANGES ON F.A.P. 60
ST. JOHNS ~ SPRINGERVILLE HWY.
APACHE CO.
Scale 1" = 400'

8/1931

C-1-T-62