Click here for US 60 Index

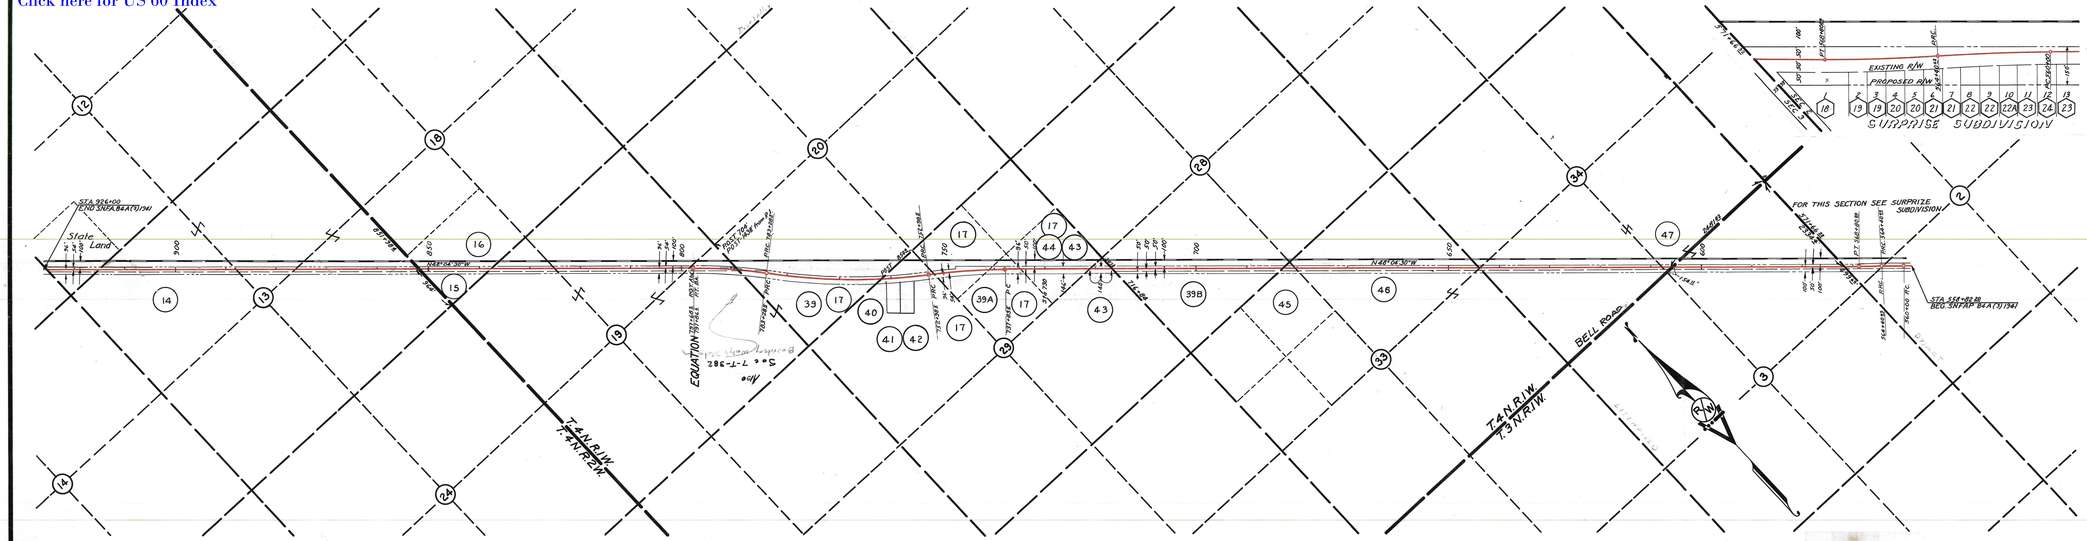

No.	Name	Address	Sec	Subdivision	T. N.	R. W.	A. Area	Consid eration
	State Land		12	SW¼ SW¼	4	2	0.929	
14	Nettie M. Rosa		13	NW¼, E½	4	2	10.5	6500
15	Charlie Carpenter et ux		18	SW¼	4	1		185.00
16	Mary E. Schmidt		18	S½ SW¼	4	1		5.00
17	Calif. Ariz. and S.F. Ry Co.		20	S½ SW¼	4	1	3.05	1.00
			29	N½	4	1	0.023	
18	Flora Statler		2	Lot 1 Surprize	3	1	0.591	815.00
19	Flora Statler		2	Lot 2&3 Subd.	3	1	0.172	7500
20	Vinton Hammels et ux		2	Lots 4&5 "	3	1	0.198	3750
21	Flora Statler		2	Lots 6&7 "	3	1	0.204	13750
22	Sarah M. Bowlin		2	Lots 8&9 "	3	1	0.230	100.00
22A	Sarah M. Bowlin		2	Lot 10 "	3	1	0.151	50.00
23	Flora Statler		2	Lots 11&12 "	3	1	0.203	See #18
24	Flora Statler		3	Lot 12 "	3	1	0.138	18.75
39	Santa Fe Land Imp. Co.		19	All	4	1		
"	" " " "		20	SW¼	4	1	6.230	1.00
39A	" " " "		29	S½ NE¼	4	1		
39B	" " " "		28	SW¼	4	1		
40	Lola M Taylor		29	NE¼ NW¼	4	1	0.186	10.00
41	Eleanor W. Libby		29	N½ NW¼	4	1	0.193	10.00
42	F. I. Waddell		29	NE¼ NW¼	4	1	0.053	10.00
43	Maricopa Co. M.W.C. Dist No. 1		29	SE¼ NE¼ SE¼	4	1	1.607	
44	Maricopa Reservoir & P. Co.		29	SE¼	4	1		
45	W.F. Harmonson et ux		33	NE¼ NW¼	4	1	0.321	1500
46	Raymond A. Lee et ux		33	E½	4	1	4.178	900.00
47	H.T. Rauch et ux		3	N½	4	1		
			34	All	4	1	8.400	170.00

ARIZONA STATE HIGHWAY DEPARTMENT
RIGHT OF WAY MAP
PHOENIX-PRESCOTT HIGHWAY
SNFAP 84A(3).
STATION 558+82.22 TO 926+00
SCALE 1"=1000' APRIL 3, 1942

7-T-400