Click here for US 60 Index

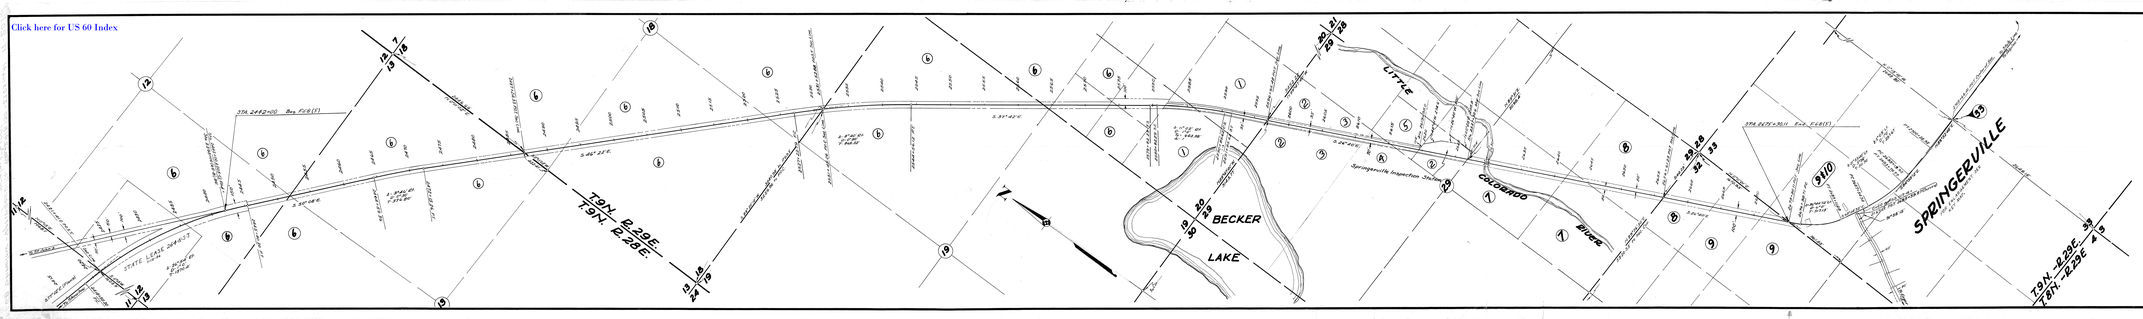

OWNERSHIP RECORD

ITEM NO.	OWNER	ADDRESS	DESCRIPTION
1	Becker Trust Co.	% C. C. Baker, Director Mgr. Co., Springerville, Arizona	Sec. 20 T9S R29E Apache Co.
2	John R. Coleman		Sec. 29 T9S R29E Apache Co.
3	Vergard E. Becker		Sec. 29 T9S R29E Apache Co.
4	Vera Aversell	% Vera (Mrs.) Aversell % Charles Nelson, Fiduciary	Sec. 29 T9S R29E Apache Co.
5	Guy Aversell	% C. F. Aversell, 1053 29 Hillman Ave, Bronx, Calif.	Sec. 29 T9S R29E Apache Co.
6	STATE LAND		
7	Thomas Phelps		Sec. 29 T9S R29E
8	Cassius Phelps		Sec. 29 T9S R29E
9	Burl J. Cutler		Sec. 29 T9S R29E
10	Ernest J. Sappell		Sec. 29 T9S R29E Apache Co.

ARIZONA HIGHWAY DEPARTMENT

RIGHT-OF-WAY DIVISION

RIGHT-OF-WAY MAP

SHOWLOW-SPRINGERVILLE HWY.

STA. 2414+00 TO STA. 2705+00 (±)

F.I. 68

APACHE CO.

RIGHT-OF-WAY DIVISION
FOR ARIZONA HIGHWAY DEPT.
DATED: 3-1-54

Robert Lee Allen
ROBERT LEE ALLEN
CHIEF ENGINEER

DRAWN BY:	DATE:	SCALE:	FILE NO:
MARCELLO	11-18-53	1"=400'	68-F-1-(29)