Click here for US 66 Index

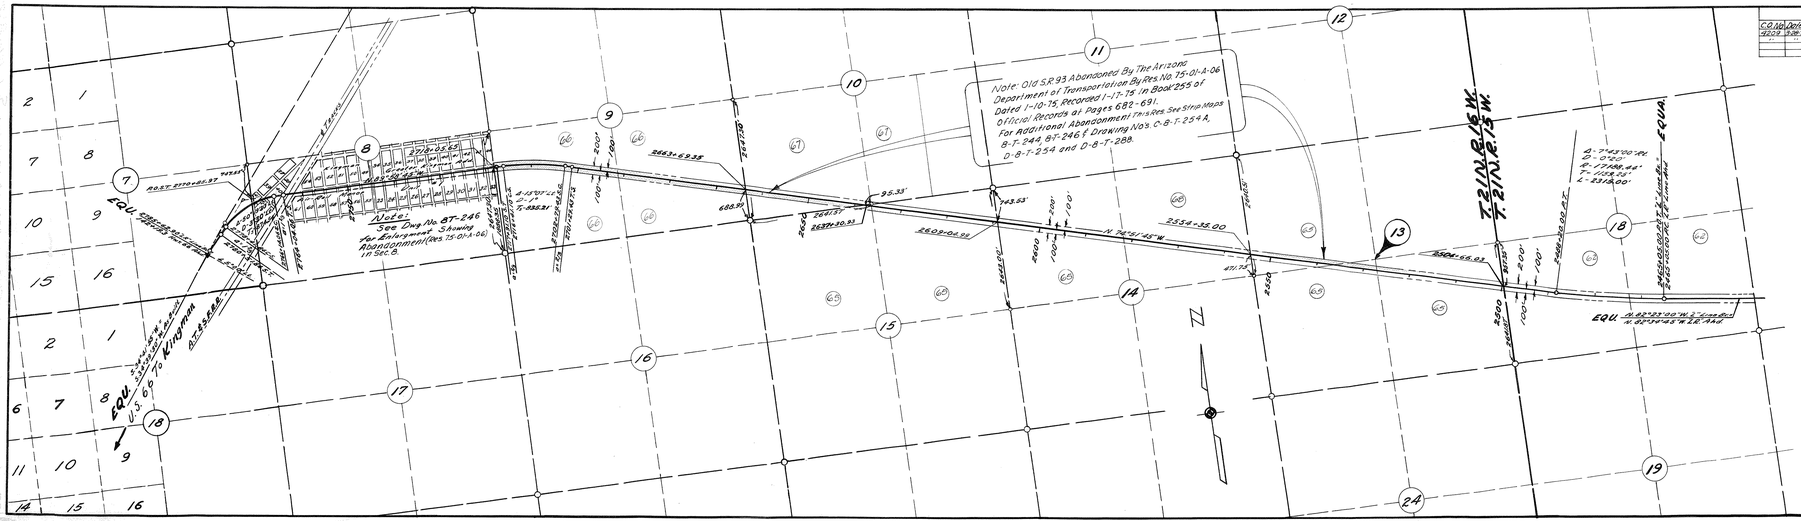

Revisions			
C.O. No.	Date	By	Description
1829	3-28-74	W.W.	Add Fence Note Rev. Abandonment Old S.R.93
"	"	"	R1 Sta 2280+ & L.L. Sta 2780+

ITEM NO.	OWNER	ADDRESS	DESCRIPTION
(66)	STATE LAND		Sta Sec. 8 T.21N-R.15W
(68)	ROBERT & RUTH SCOTT	Box Dev. KINGMAN, ARIZ.	S½ N½, N½ S½ Sec. 10. T.21N-R.15W
(68)	FREDERIC FRANCIS GURNAN CLARK	163 Sunnyside St. San Francisco, Cal., Calif.	NE¼ Sec. 7 T.21N-R.15W
(69)	GEO. F. & OLIVE A. GETZ JR.	3255 N. High Park, Chicago Ill.	N½ Sta Sec. 7 T.21N-R.15W; N½ N½ E ½ SW¼ Sec. 15; N½ N½ E ½ SE¼ N½ N½ Sec. 15.

ARIZONA HIGHWAY DEPARTMENT

RIGHT OF WAY DIVISION

RIGHT OF WAY MAP

WICKENBURG-KINGMAN HIGHWAY

Sta 2465+03.00 To Sta 2785+62.90

S-58

Alignment Approved for R/W Acquisition
Date 1-25-54
Plans Engineer

Drawn by	Date	Scale	File No.
P.B. Patterson	1-13-54	1"=1000'	8-T-245