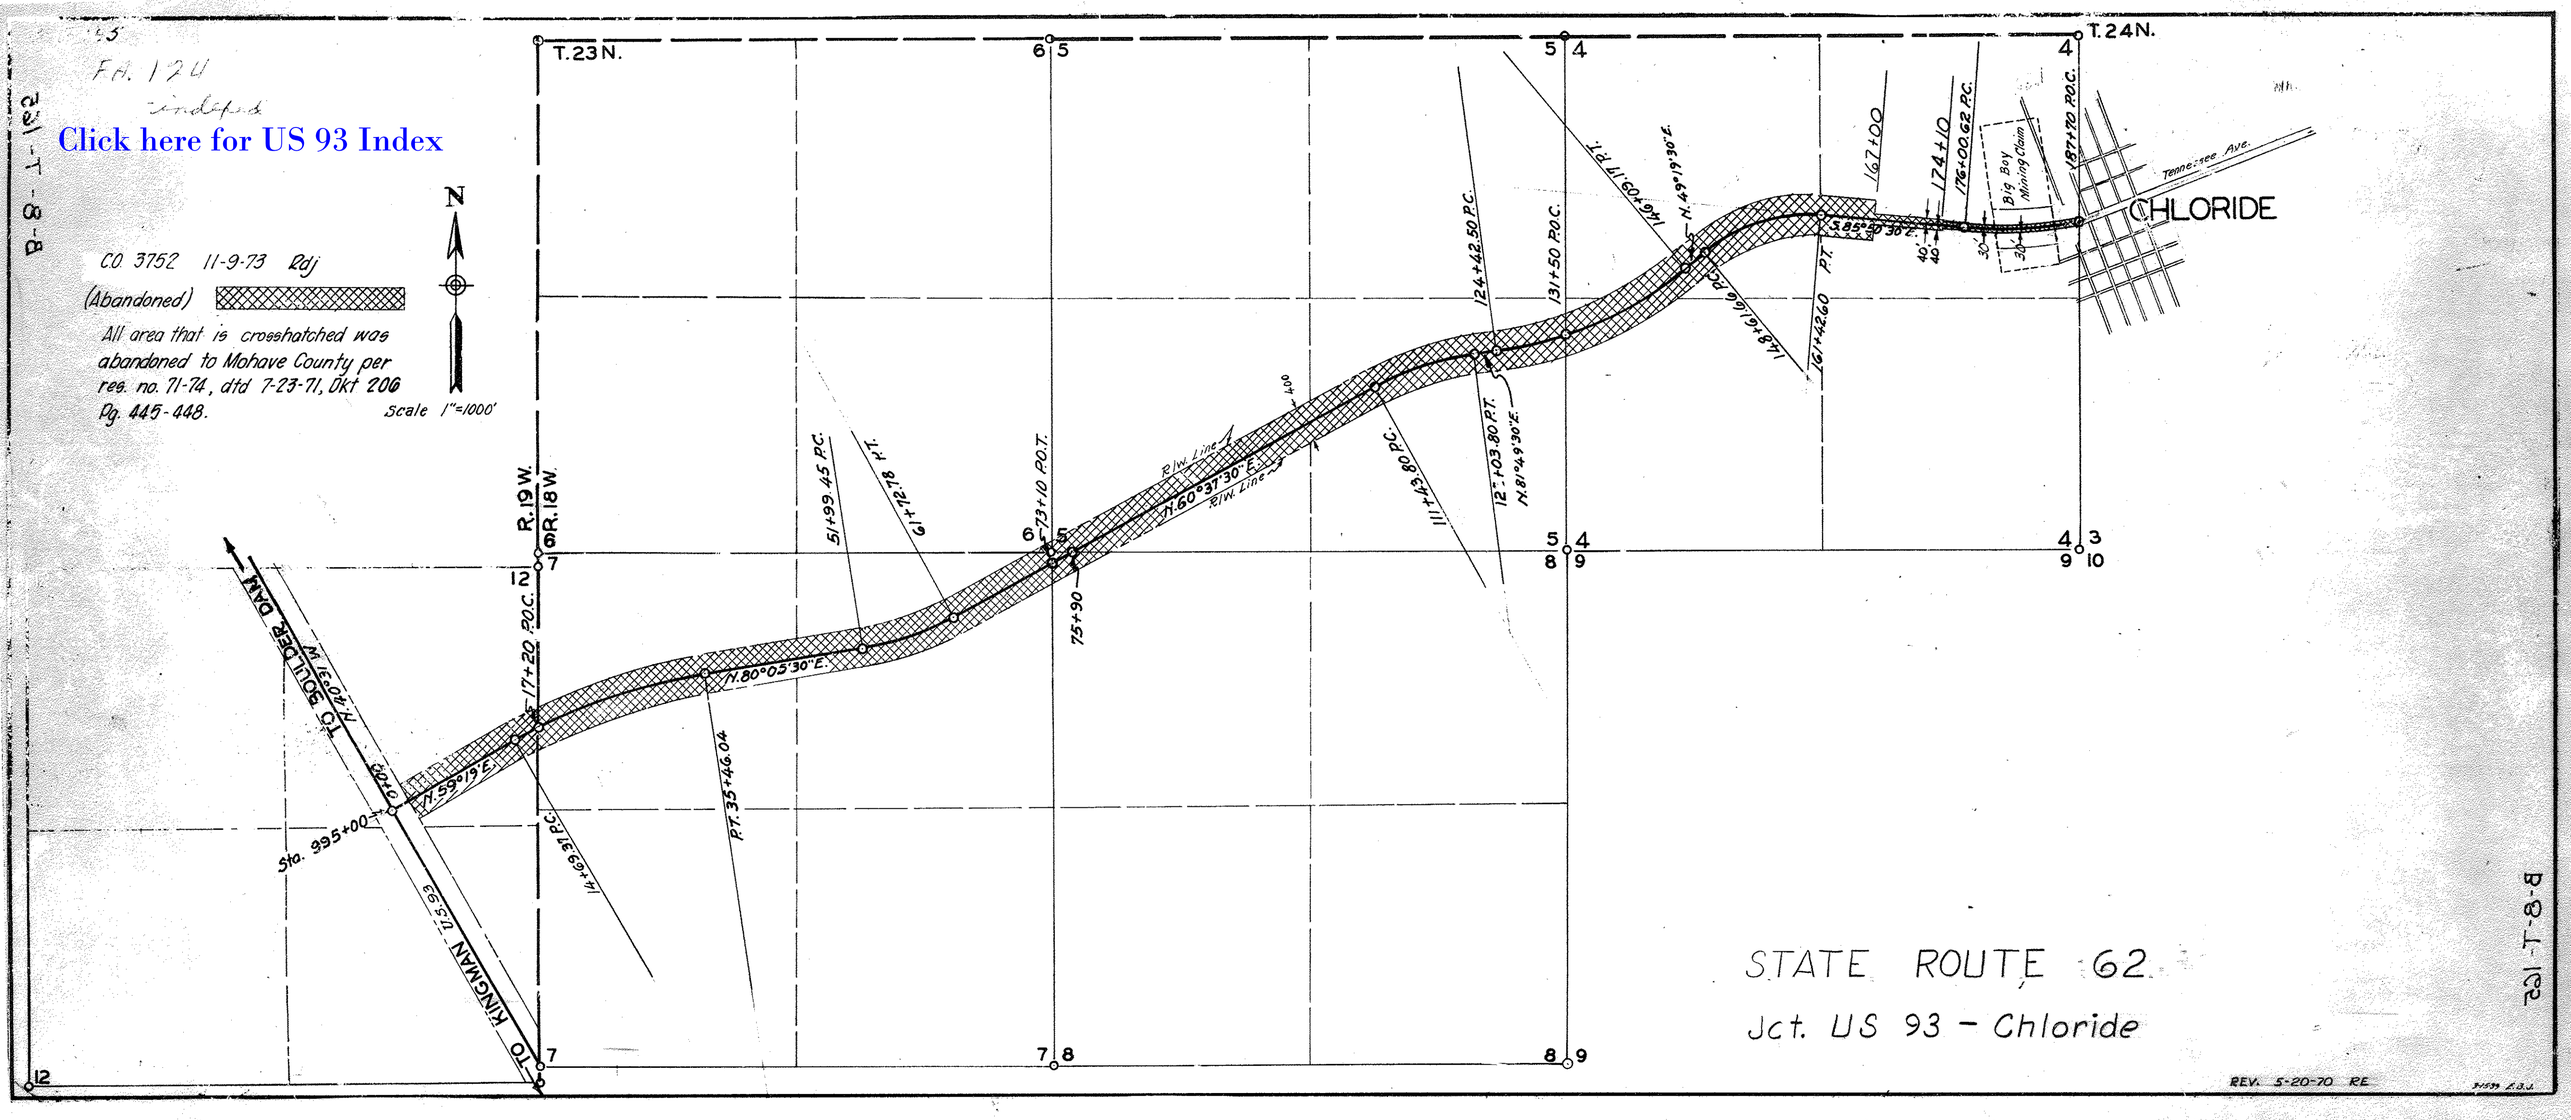

FA. 124
indeped
Click here for US 93 Index
CO. 3752 11-9-73 Rdj
(Abandoned)
All area that is crosshatched was abandoned to Mohave County per res. no. 71-74, dtd 7-23-71, Dkt 206 Pg. 445-448.
Scale 1"=1000'
N
T.23N.
T.24N.
R.19W.
R.18W.
CHLORIDE
Tennessee Ave.
Big Boy Mining Claim
167+00
174+10
176+00.62 P.C.
187+70 P.O.C.
146+09.17 P.T.
N.49°19'30"E.
S.85°50'30"E.
148+61.66 P.C.
161+42.60 P.T.
124+42.50 P.C.
131+50 P.O.C.
12"+03.80 P.T.
N.81°49'30"E.
111+43.80 P.C.
R/W Line
N.60°37'30"E.
73+10 P.O.T.
75+90
51+99.45 P.C.
61+72.78 P.T.
N.80°05'30"E.
17+20 P.O.C.
P.T. 35+46.04
14+69.37 P.C.
N.59°19'E.
Sta. 995+00
TO BOULDER DAM
N.40°31'W.
TO KINGMAN
U.S. 93
STATE ROUTE 62
Jct. US 93 - Chloride
REV. 5-20-70 RE
B-8-T-162