B 14T 223

ITEM NO	OWNER	ADDRESS	DESCRIPTION
652	U.S. Land		Sec. 12 - E½ NW¼ T8S - R21W. Sec. 16 - W½ " " Sec. 9 - SW¼ " "
653	State Land		Sec. 29 - SW¼ , NW¼ SE¼ "
654	M-J Ranches		Sec. 30 - SE¼ " "
655	Yuma Irrig. District		Sec. 29 - SW¼ NE¼ " "
656	Archer Daniels - Midland Co.		Sec. 29 - part of SE¼ NE¼ lying between R.R & Hwy. R/W. "
657	Keith & Gladys A. Taylor		Sec 29 - N½ " " Sec. 20 - SE¼ SE¼ " " Sec. 21 - SW¼ " "
658	Yuma Irrig. District		Sec. 28 - NW¼ NW¼ " "
659	S.P.R.R.		"That part of NW¼ NW¼ lying within R.R. R/W."

Click here for US 95 Index

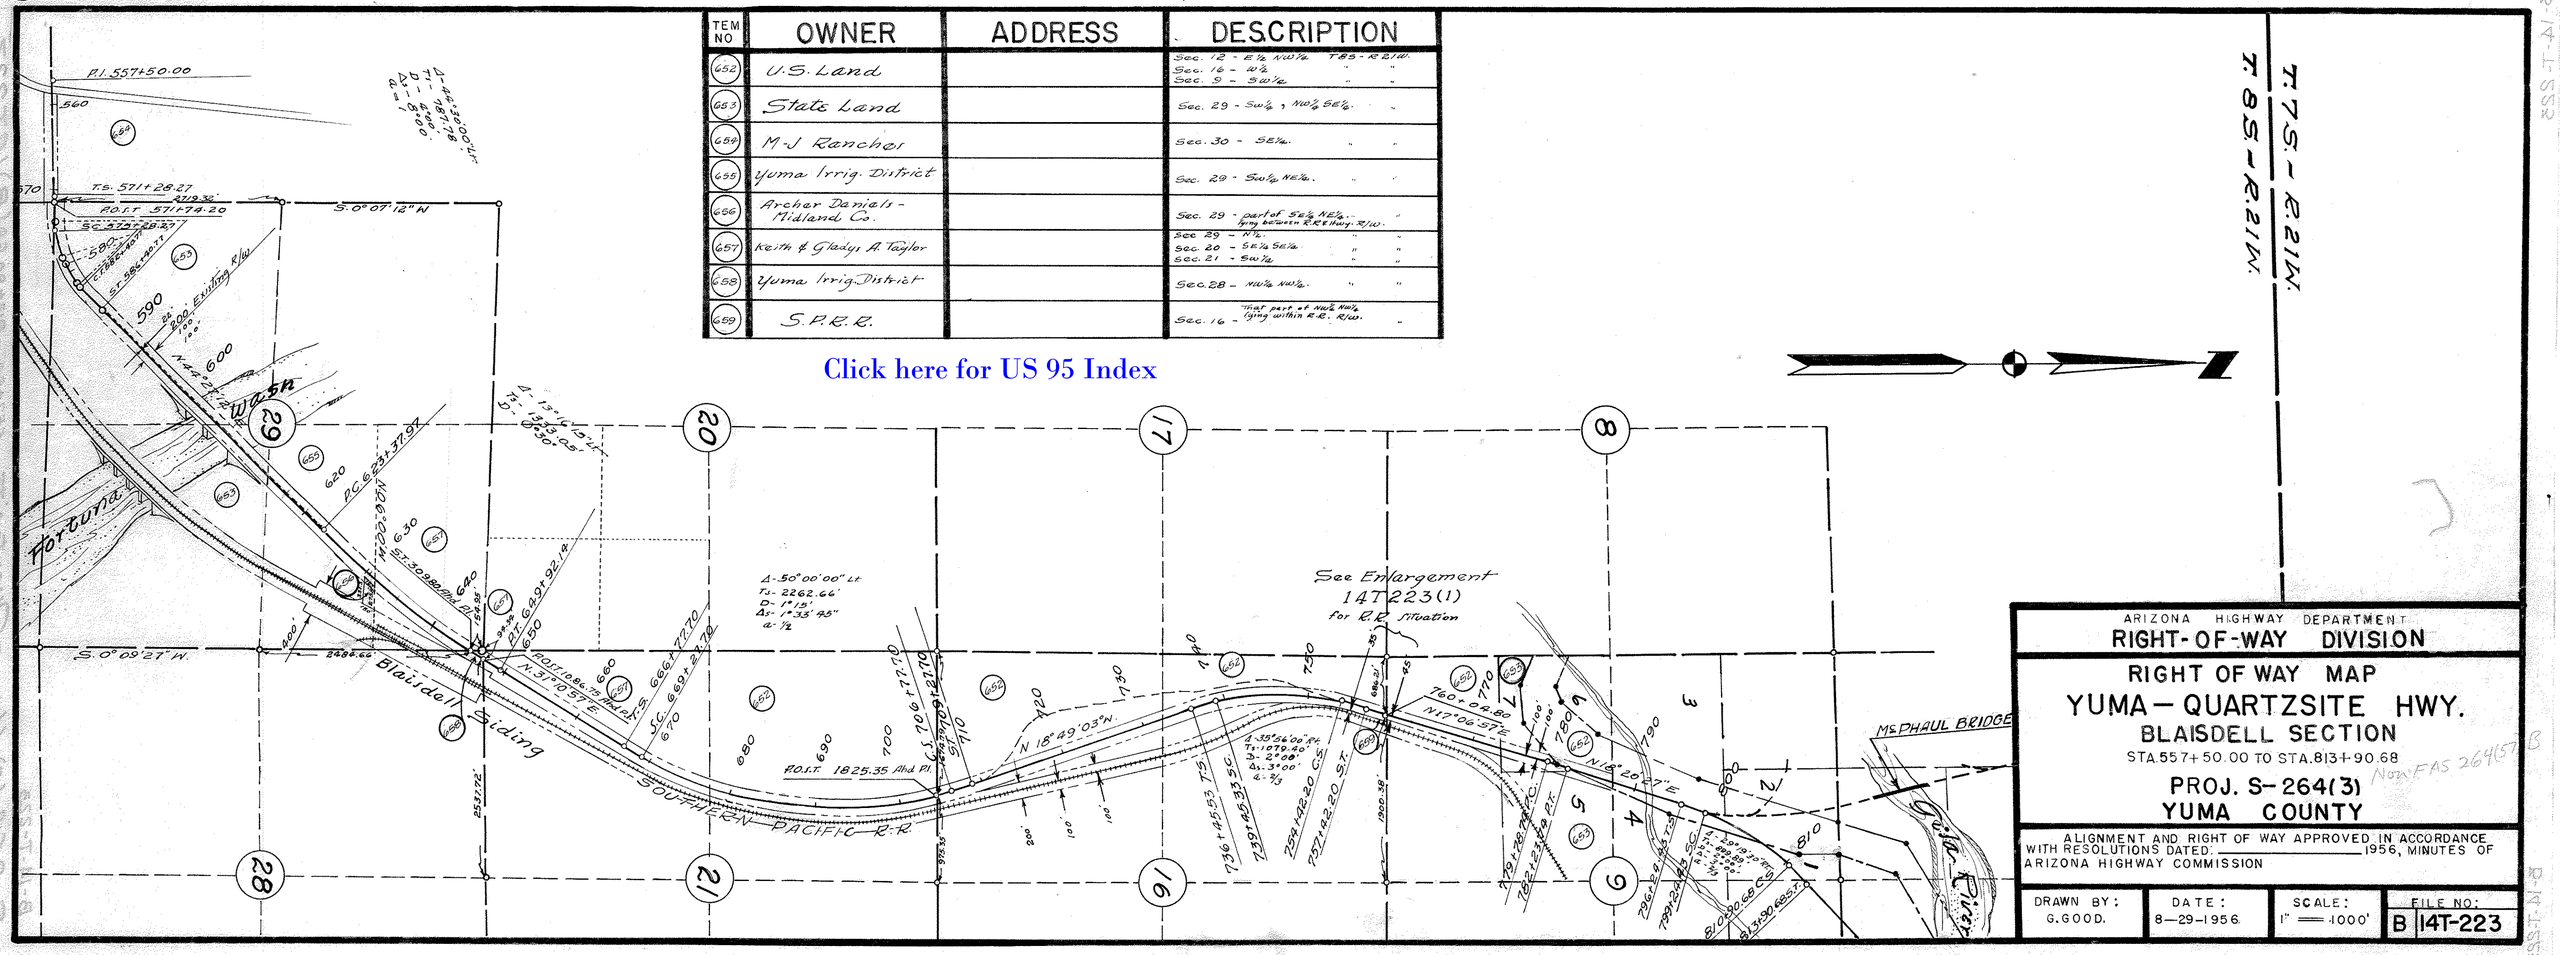

ARIZONA HIGHWAY DEPARTMENT
RIGHT-OF-WAY DIVISION

RIGHT OF WAY MAP
YUMA — QUARTZSITE HWY.
BLAISDELL SECTION
STA. 557+50.00 TO STA. 813+90.68
PROJ. S-264(3)
YUMA COUNTY

ALIGNMENT AND RIGHT OF WAY APPROVED IN ACCORDANCE WITH RESOLUTIONS DATED: _____ 1956, MINUTES OF ARIZONA HIGHWAY COMMISSION

DRAWN BY:	DATE:	SCALE:	FILE NO:
G. GOOD.	8-29-1956	1" = 1000'	B 14T-223