CASA GRANDE - SACATON ST. HWY. 187

SHEET NO. 3. FROM STA. 504 + 65.7 F.A.P. 122 ON S LINE SE⁴ SEC. 4 T-5-S - R-6-E TO STA. 761 + 32.5 P.T. END OF 187 AT JUNCTION WITH STATE HWY. 87.

DRAWN BY W. H. STANHAGEN DATE: JULY 10, 1939.

SCALE 1" = 1000'

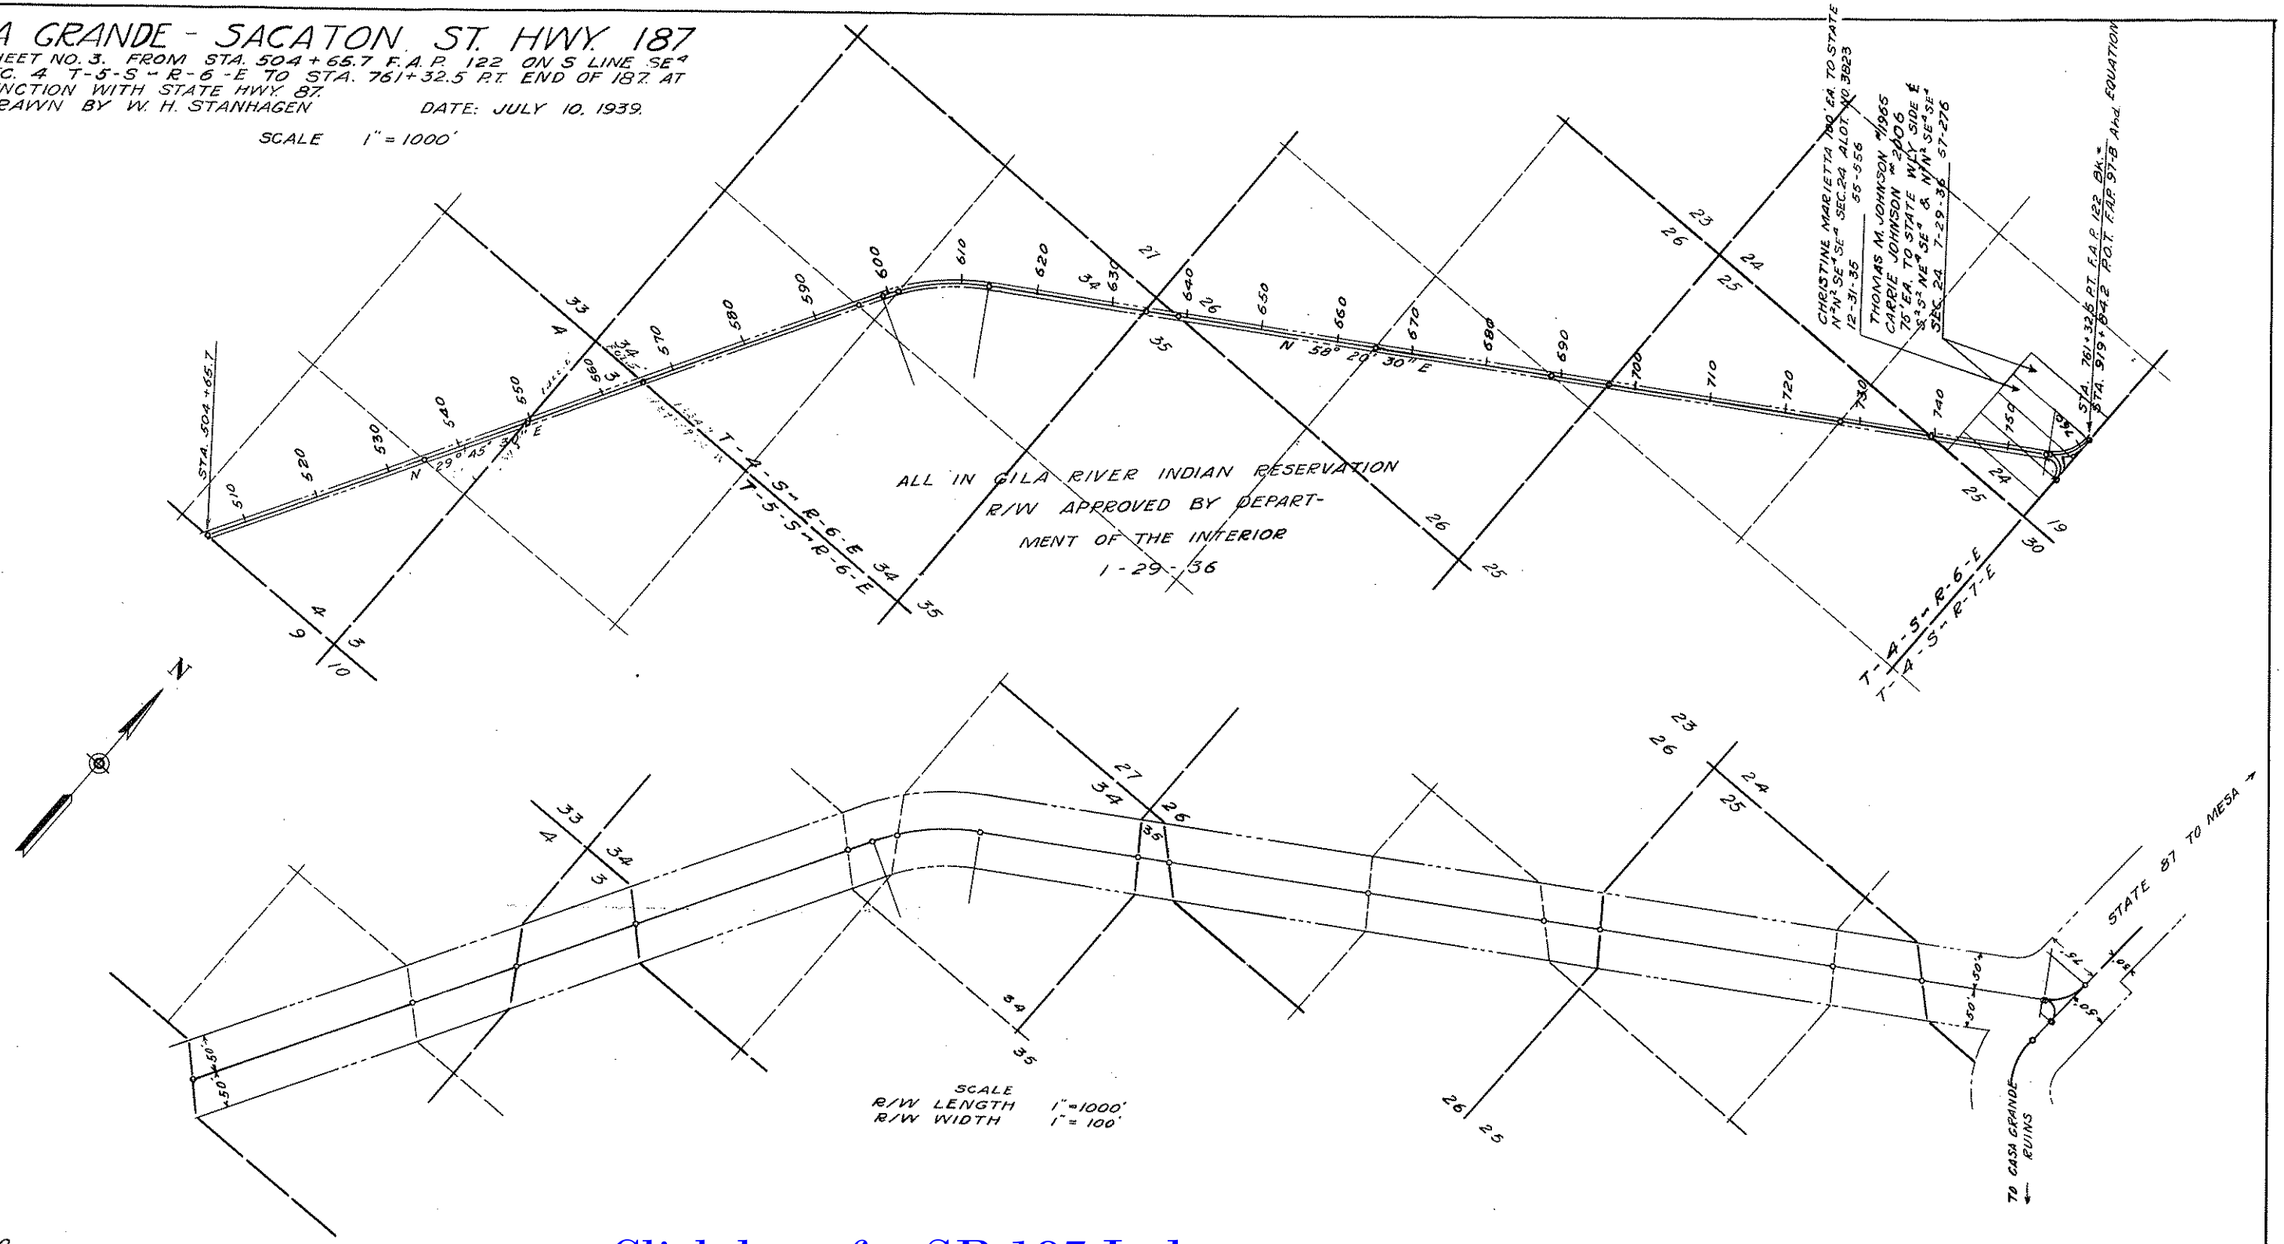

W. P. A. 665-02-3-20

Click here for SR 187 Index