ASHFORK - FLAGSTAFF HWY. U.S.66

From P.O.T. Sta.1907+90.29 Bk.= T.S.1907+90.29 Ahd. to P.T.2224+45.36

Projects: F.A.24 A(8), F.A.24 A(7) & F.108-4(4)

Sheet No: Date: February 19, 1958 Scale: 1"=1000' Traced By: W.R.Bailey Checked By: Revised:

References: Old Key Map, Engineers Plans on F-108-4(4) & A-3T-270

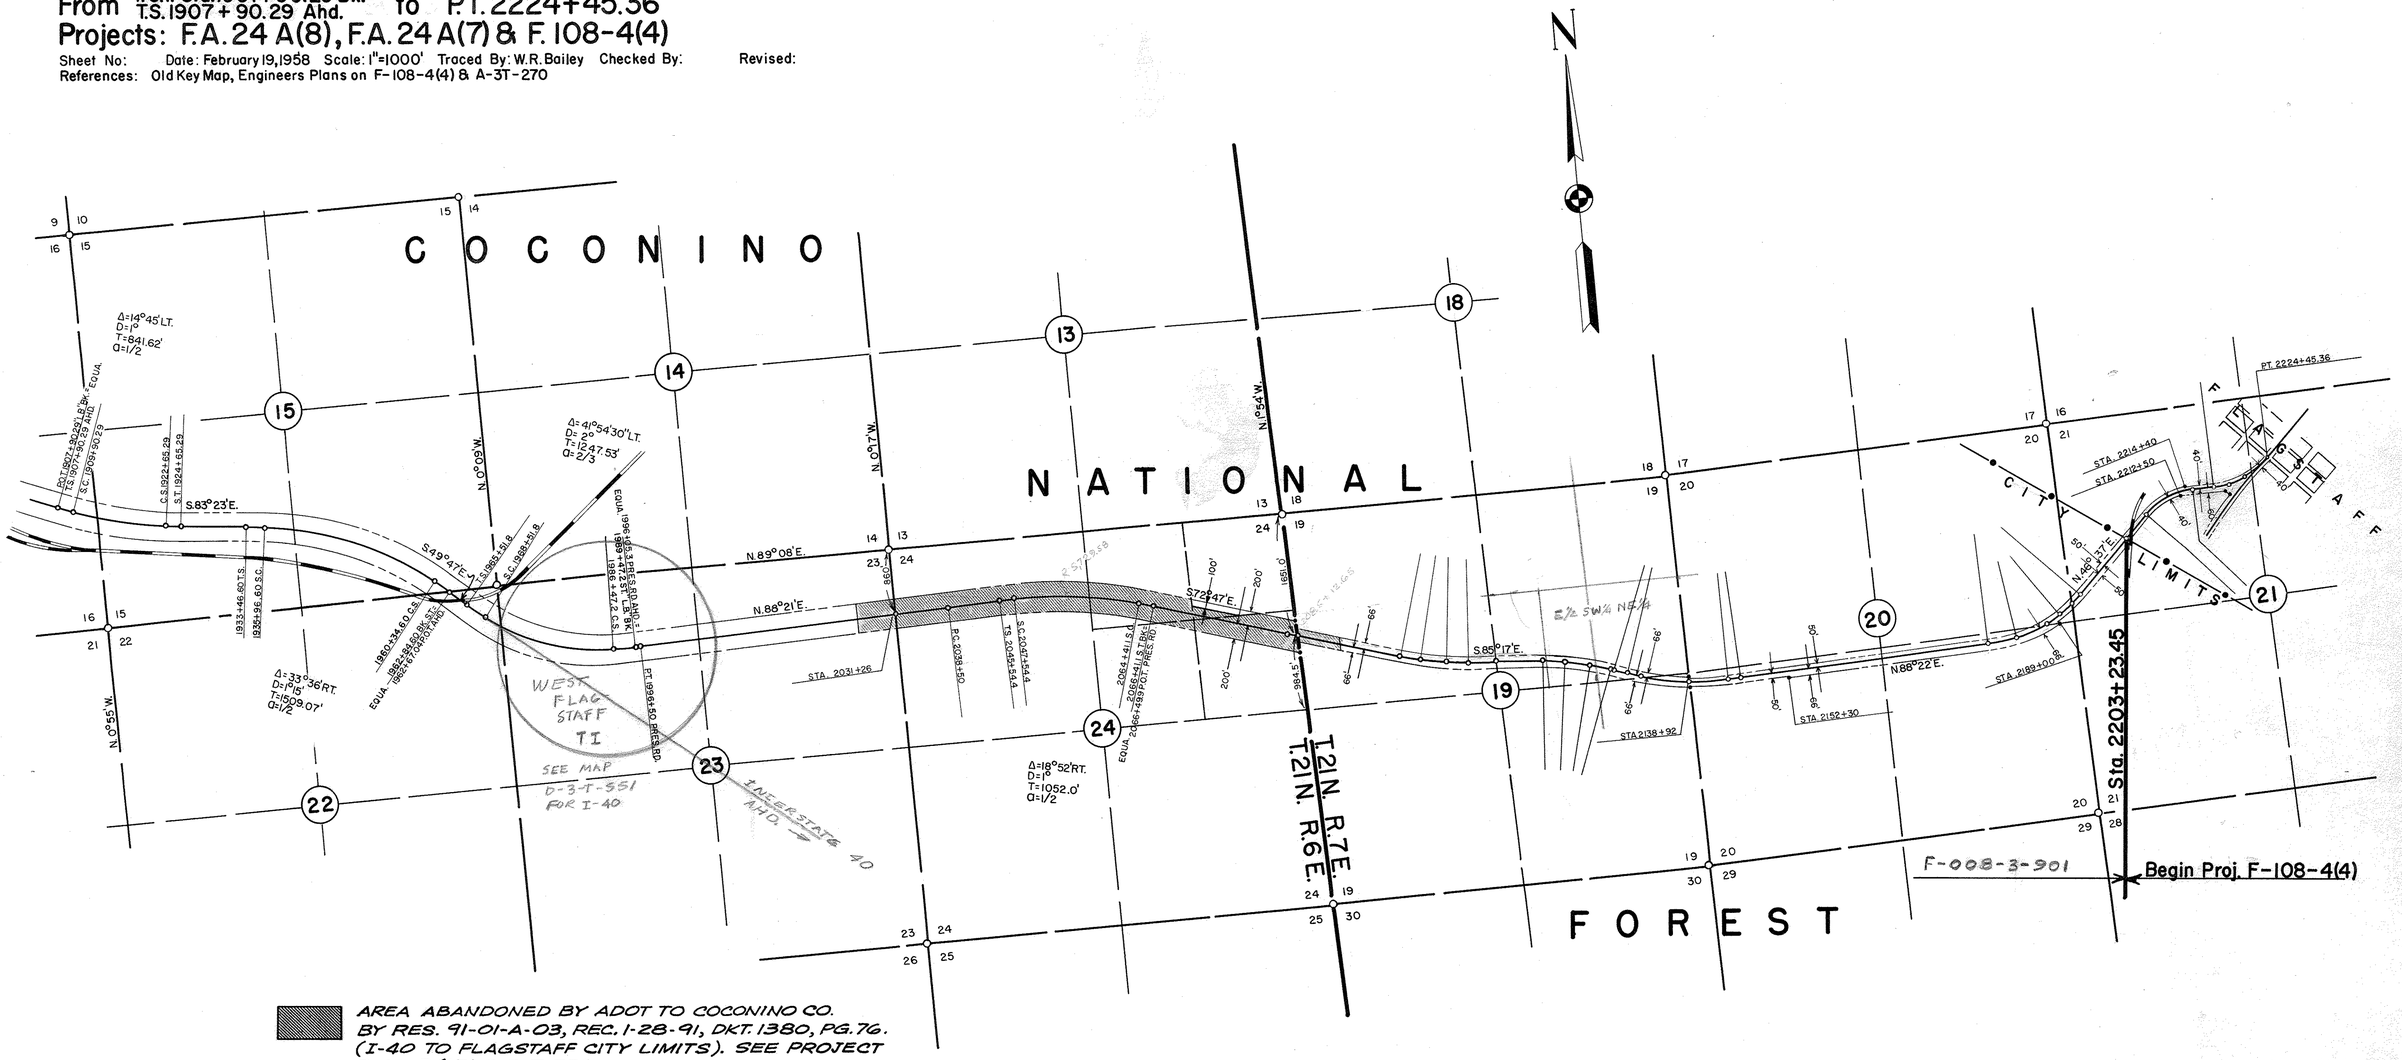

AREA ABANDONED BY ADOT TO COCONINO CO. BY RES. 91-01-A-03, REC. 1-28-91, DKT. 1380, PG. 76. (I-40 TO FLAGSTAFF CITY LIMITS). SEE PROJECT I-40-3(15) D-3-T-551.
C.O. 8756, AUG. 93, RCO, DMJM ARIZONA, INC.

COUNTY	PAGE
COCONINO	50A

Click here for SR 40B Index