Click here for SR 89A Index

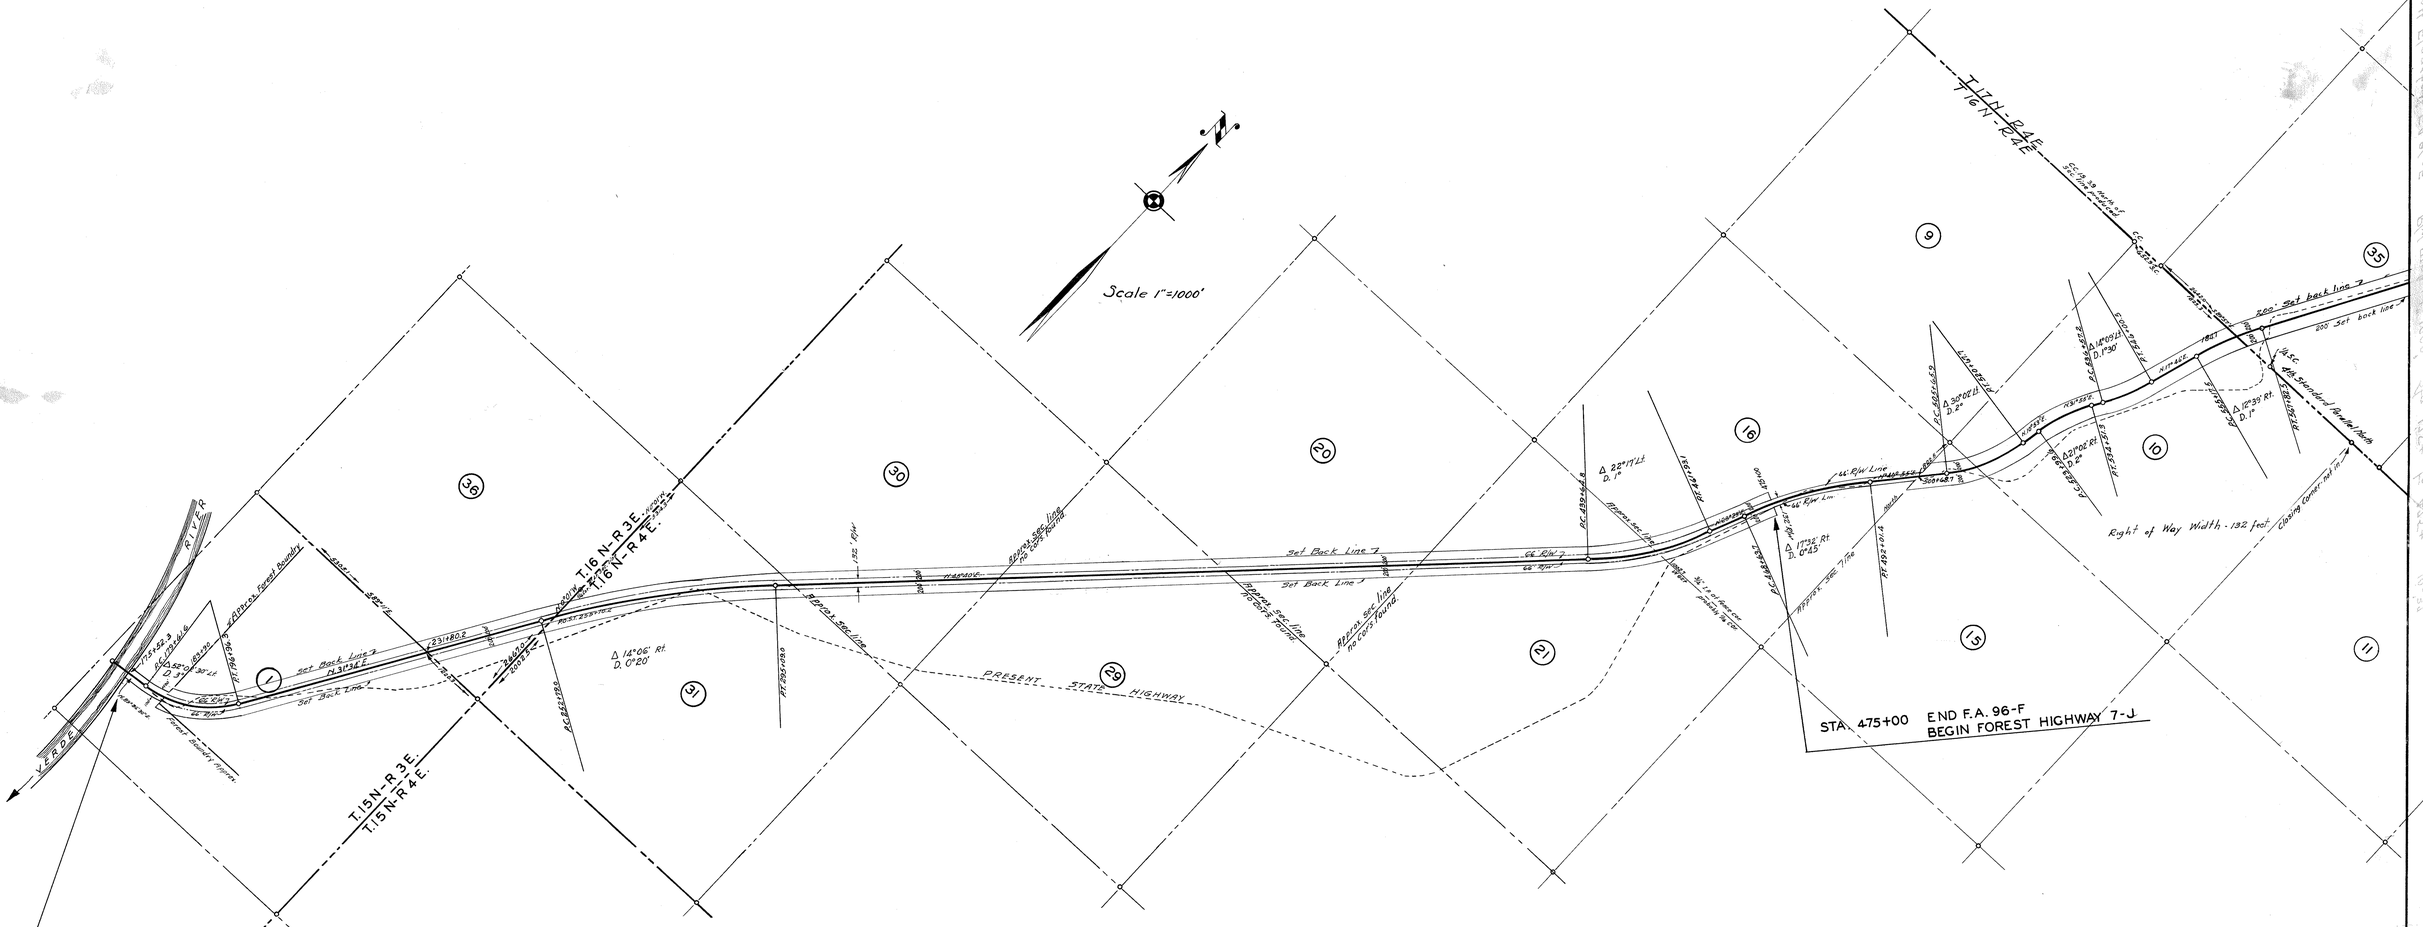


RIGHT OF WAY MAP
COTTONWOOD— SEDONA HIGHWAY
F. A. PROJECT 96-F.
STA. 175+52.3 TO 475+00
September 15, 1937.
Scale 1" = 1000'