Click here for SR 64 Index

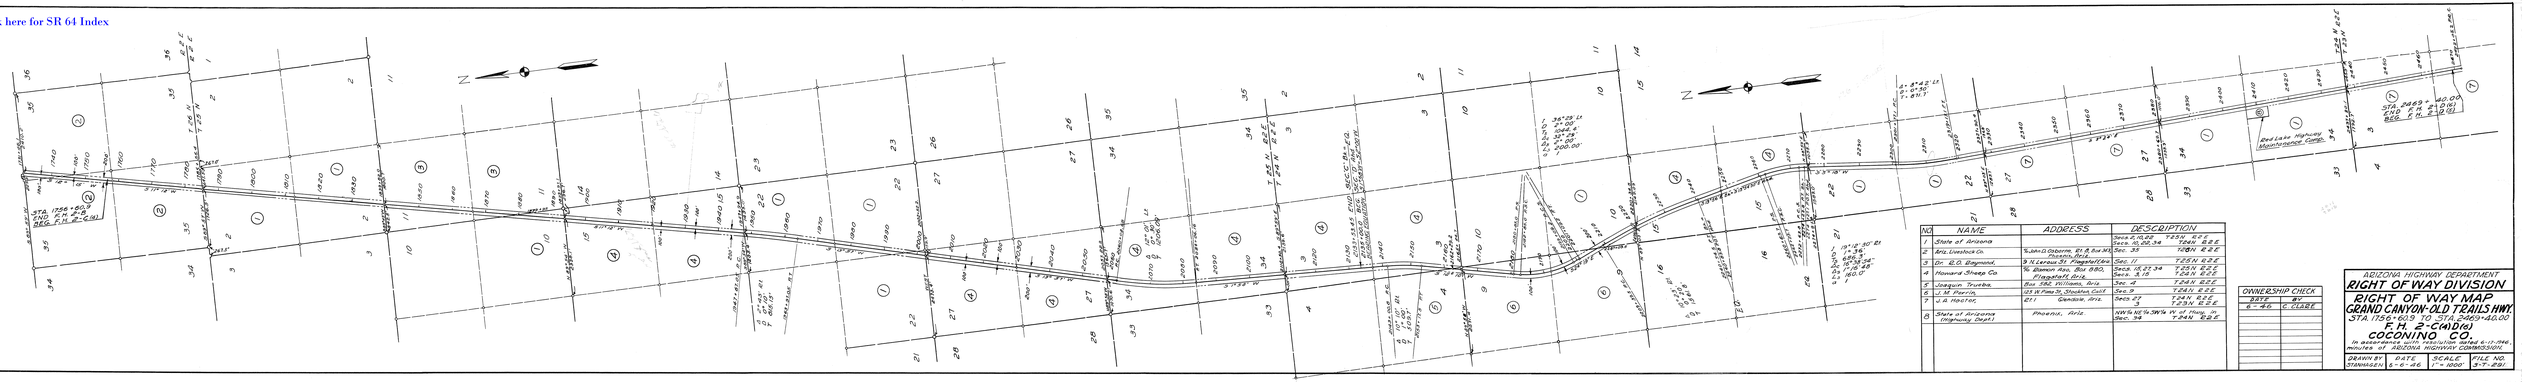

NO.	NAME	ADDRESS	DESCRIPTION
1	State of Arizona		Sects. 2, 10, 22 T23N R2E
2	Bris. Livestock Co.	% John G. Osborne, Rt. 8, Box 145, Phoenix, Ariz.	Sec. 35 T18N R2E
3	Dr. R.D. Raymond,	9 N. Leroux St. Flagstaff Ariz	Sec. 11 T22N R2E
4	Howard Sheep Co.	16 Beaver Ave. Box 880, Flagstaff, Ariz.	Sects. 15, 22, 34 T25N R2E Sects. 3, 10 T24N R2E
5	Joaquin Trujillo,	Box 156, Williams, Ariz.	Sec. 4 T24N R2E
6	J. M. Morris,	123 N. Pima St. Stockton, Calif.	Sec. 9 T24N R2E
7	J. A. Hoctor,	821 Gonzales, Ariz.	Sects. 22, 27 T23N R2E
8	State of Arizona Highway Dept.	Phoenix, Ariz.	NW¼ SE¼ SW¼ W of Hwy. in Sec. 34 T24N R2E

OWNERSHIP CHECK	
DATE	BY
6-4-62	C. CLARK

ARIZONA HIGHWAY DEPARTMENT

RIGHT OF WAY DIVISION

RIGHT OF WAY MAP

GRAND CANYON-OLD TRAILS HWY.

STA. 1756+60.9 TO STA. 2469+40.00

F.H. 2-C(10)(1)

COCONINO CO.

In accordance with resolution dated 6-11-1946, minutes of ARIZONA HIGHWAY COMMISSION

DRAWN BY	DATE	SCALE	FILE NO.
STANWALTA	6-6-62	1"=1000'	3-7-251