12-T-102

Click here for SR 82 Index

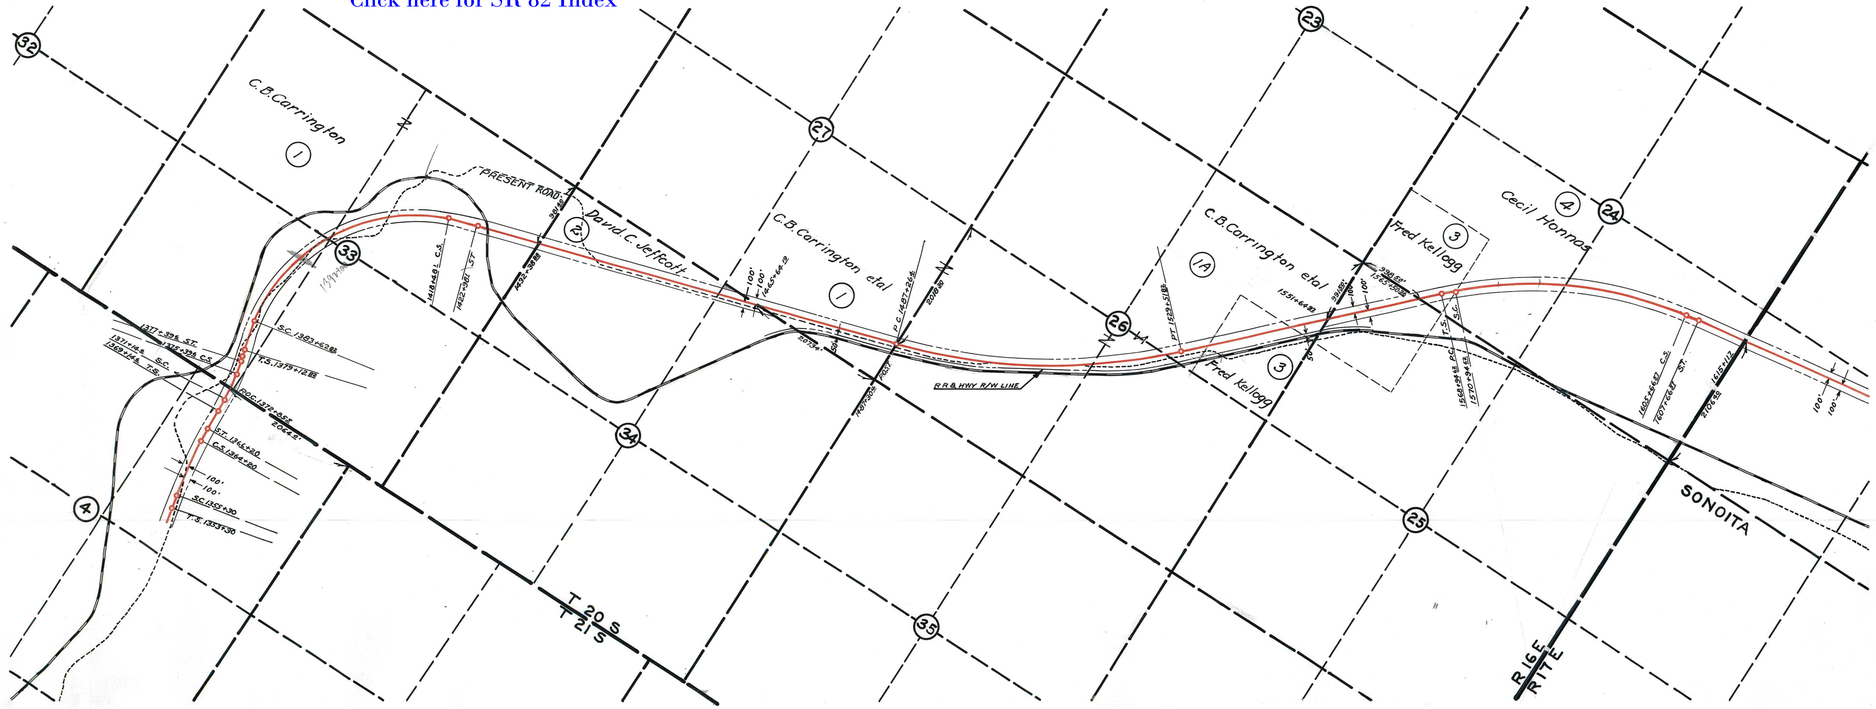

No	Name	Address	Sec	Subdivision	T N	R W	Area Acres	Consideration
1	C.B.Carrington etal	Sonoita, Ariz	Sec.	33, 27, 26	20S	16E	45.5	345.00
1A	" " "	" "	NE¼	NE¼ Sec. 26	"	"	2.5	25.00
2	David C. Jeffcott	" "	34	N½	"	"	10.7	107.00
3	Fred Kellogg	" "	NW¼	NW¼ Sec. 25				
			SE¼	NE¼ Sec. 26	"	"	15.5	155.00
4	Cecil Hannas	" "	SW¼	SW¼ Sec. 24				
			SE¼	SW¼, SE¼ S.24	"	"	20.2	202.00

ARIZONA STATE HIGHWAY DEPARTMENT
RIGHT OF WAY MAP
NOGALES-FORT HUACHUCA
F.A.P. 139 A
STATION 1372+85.5 TO 1615+11.7
SCALE 1"=1000' SEPT., 1641