PINAL COUNTY
PICACHO-FLORENCE JCT. HWY.
RANDOLPH-COOLIDGE SECTION
PROJECTS
F.A. PROJ. 94-C
F019-1(2)

Click here for SR 87 Index

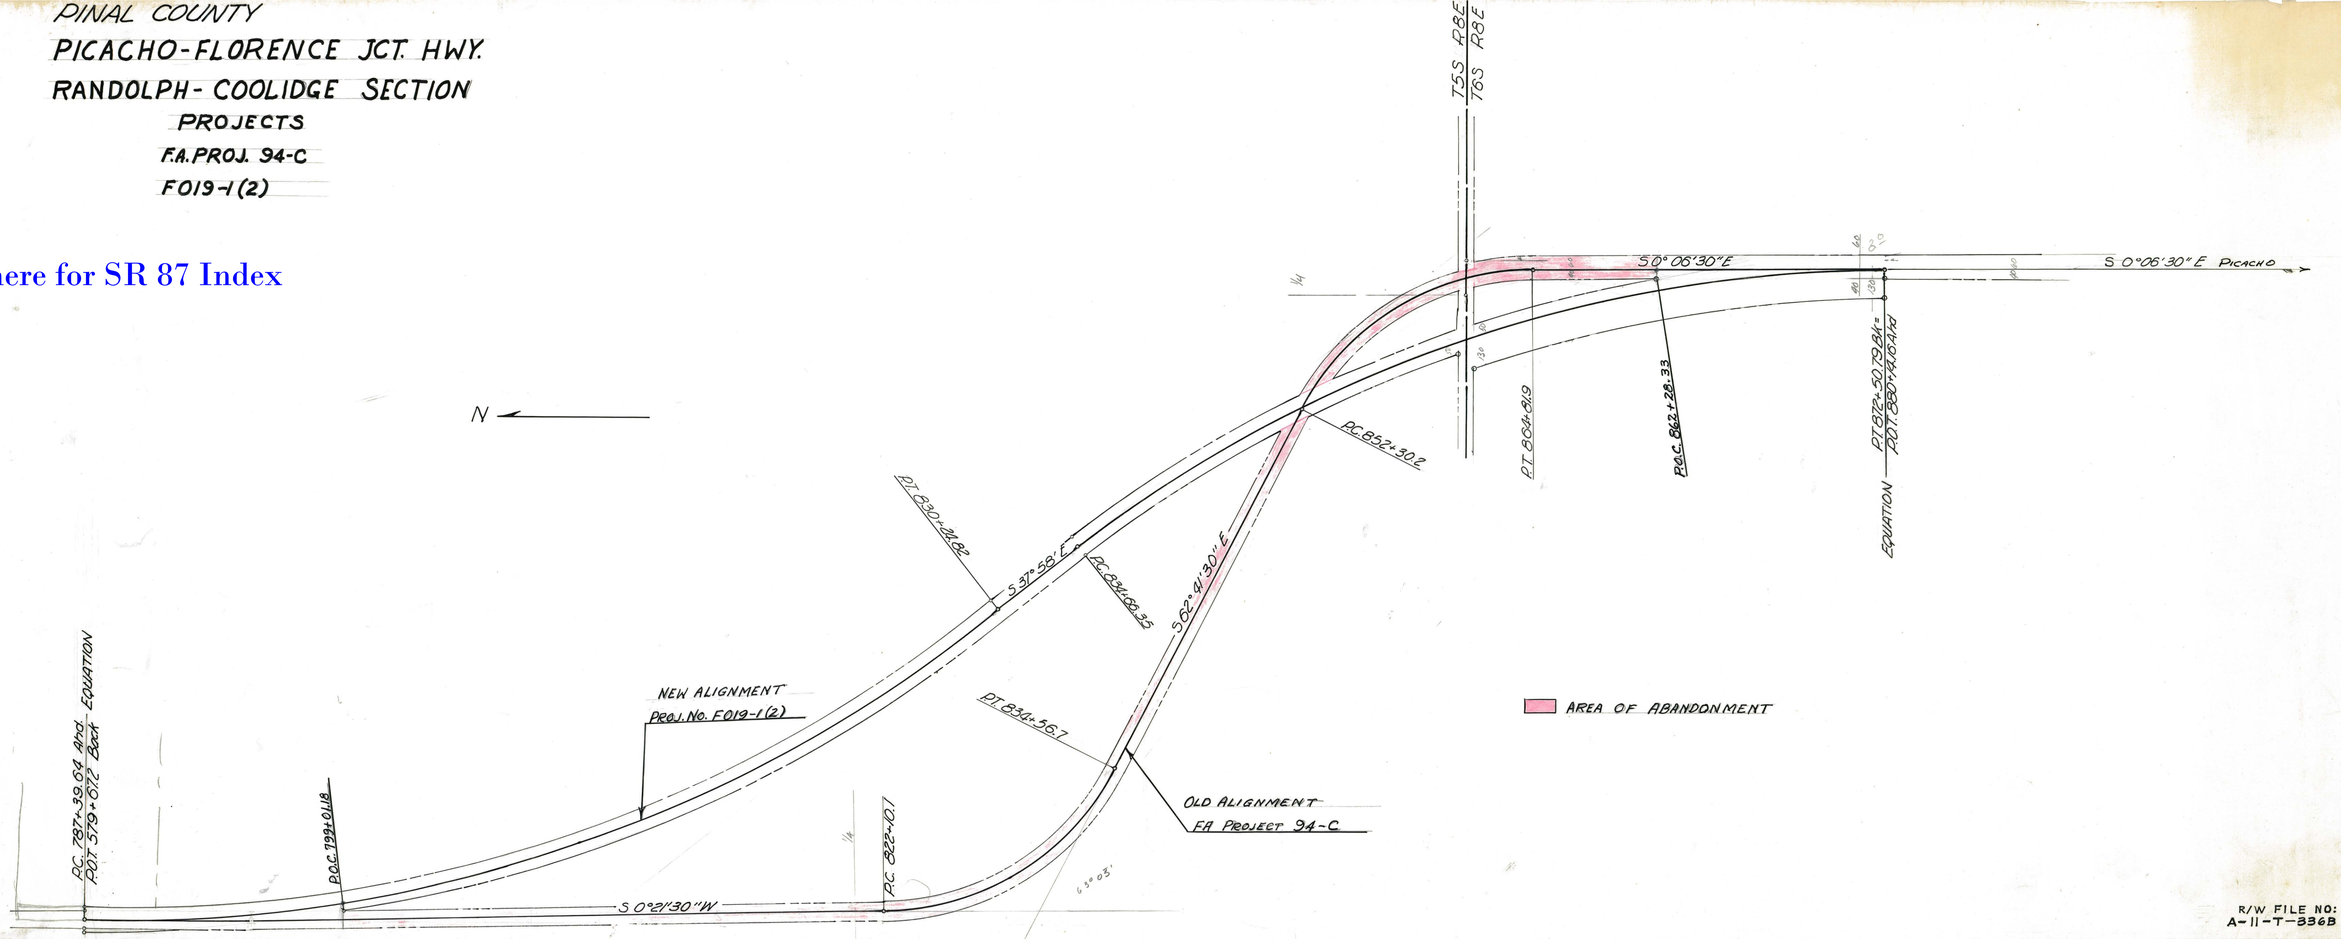

R/W FILE NO:
A-11-T-336B