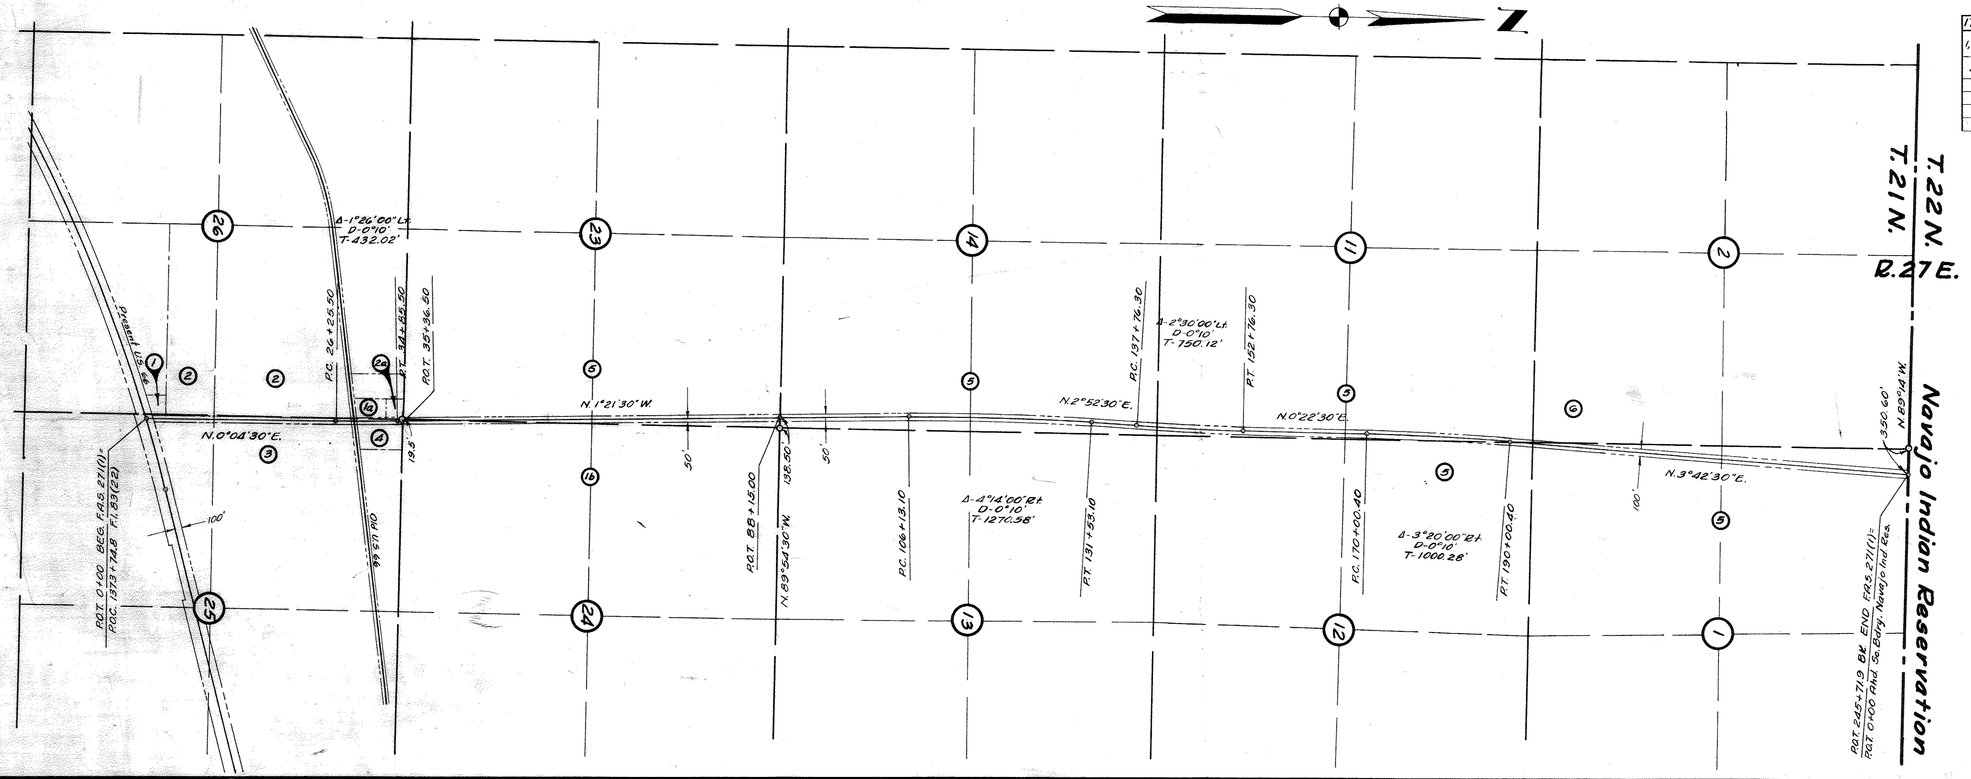

ITEM	OWNER	DESCRIPTION
1, 1a, 1b	Peter & Frances M Balcomb	Pt. of SE¼ NE¼ SE¼, Pt. of E½ E½ NE¼ NE¼, Sec. 26, W½ Sec. 24, T. 21N.-R. 27E.
2 & 2a	Jessie L. Beasley	N½ N½ SE¼, NE¼ So. of Old U.S. Hwy. 66, Pt. of NE¼ NE¼ NE¼ NE¼ Sec. 26, T. 21N.-R. 27E.
3	Frank J. Young	Sec. 25, T. 21N.-R. 27E.
4	James A. Mc Donald	Pt. of NW¼ NW¼ NW¼ Sec. 26; T. 21N.-R. 27E.
5	C.A. McCarrell	Sections 23, 14, 11, 12, 1; T. 21N.-R. 27E.
6	State of Arizona	Section 2, T. 21N.-R. 27E.

Click here for US 191 Index

APACHE COUNTY

RIGHT OF WAY MAP
CHAMBERS-GANADO HWY.
F.A.S. 271(1)

STA. 0+00 TO STA. 245+71.9

DRAWN BY:	DATE	SCALE	FILE NO.
J. WHALEN	11-30-55	1"=1000'	1-T-205